


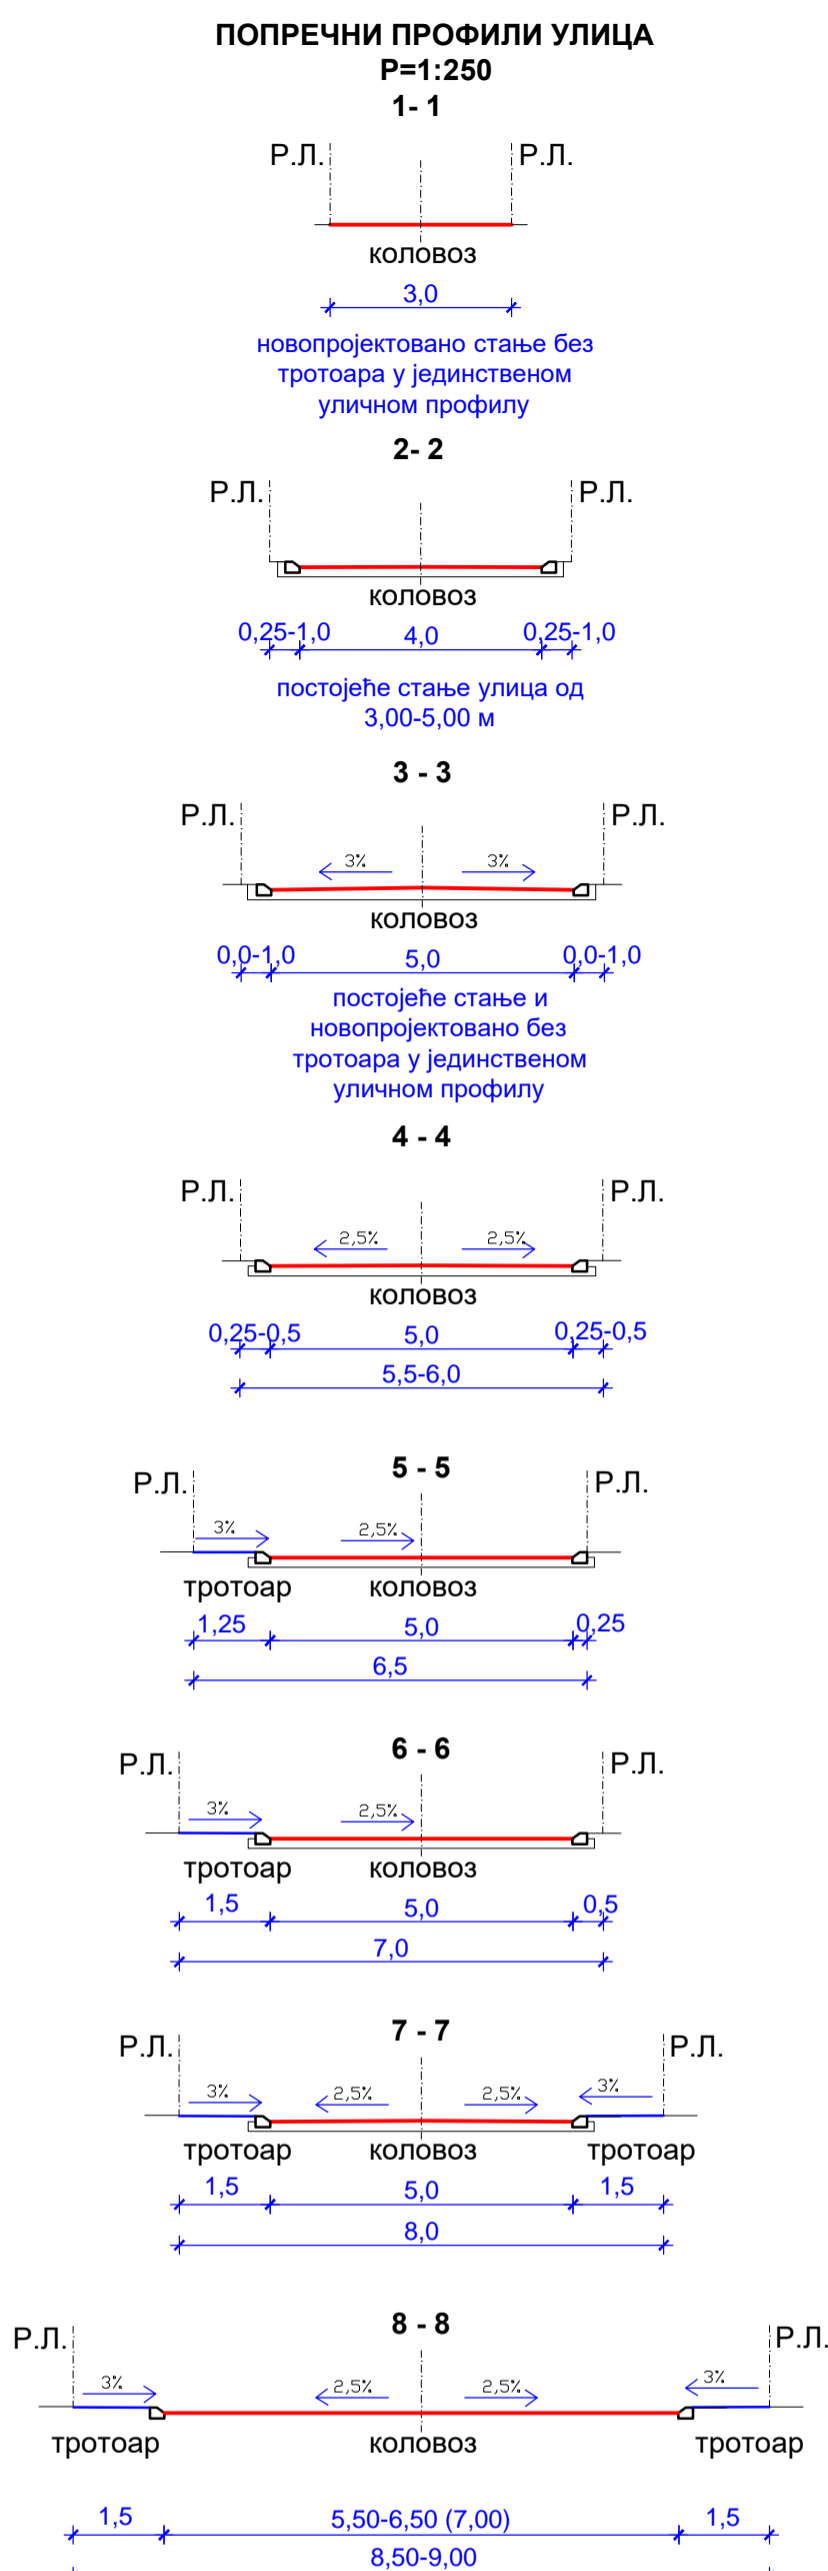

КООРДИНАТЕ ТАЧАКА РАСКРСНИЦА:

Р.Б.	Y	X
1.	604 400	837 800
2.	604 476	839 028
3.	604 518	837 997
4.	604 501	837 997
5.	604 531	837 971
6.	604 511	837 920
7.	604 520	838 148
8.	604 426	838 194
9.	604 405	838 246
10.	604 398	838 248
11.	604 346	838 256
12.	604 346	838 216
13.	604 406	838 324
14.	604 559	838 255
15.	604 827	838 214
16.	604 880	838 315
17.	604 948	838 266
18.	604 894	838 183
19.	605 028	838 206
20.	604 968	838 138
21.	605 165	838 112
22.	605 129	838 038
23.	605 012	838 419
24.	605 010	838 518
25.	604 956	838 524
26.	605 028	838 603
27.	604 984	838 615
28.	605 054	838 678
29.	604 945	838 709
30.	605 083	838 805
31.	605 002	838 820
32.	605 034	838 881
33.	604 883	838 940
34.	605 958	838 934
35.	605 100	838 903
36.	604 976	838 968
37.	604 905	838 992
38.	605 233	839 350
39.	605 080	839 425
40.	604 833	839 478



ДУЖИНЕ НОВОПРОЈЕКТОВАНИХ УЛИЦА:

Л=8-10=104 м	Л=32-33=161 м
Л=10-12=39 м	Л=36-39=374 м
Л=9-11=170 м	Л=38-40=415 м
Л=13-14=165 м	Л=34-38=368 м
Л=21-22=87 м	Л=31-34=128 м
Л=18-20-22=285 м	Л=30-31=80 м
Л=19-20=93 м	Л=28-29=115 м
Л=17-18=101 м	Л=24-25-27-26=184 м
Л=33-37=58 м	Л=23-34=546 м
Л=34-36-37=168 м	

СПРАТНОСТ И ГРАЂЕВИНСКЕ ЛИНИЈЕ:

ИНДИВИДУАЛНО СТАНОВАЊЕ СА ПОСЛОВАЊЕМ:


- ГРАЂЕВИНСКА ЛИНИЈА ОД 0,00-5,00 м
- СПРАТНОСТ макс. По+П+1+Пк

КОЛЕКТИВНО СТАНОВАЊЕ СА ПОСЛОВАЊЕМ:


- ГРАЂЕВИНСКА ЛИНИЈА ОД 0,00-5,00 м
- СПРАТНОСТ макс. По+П+2+Пк

ИНДУСТРИЈА, ПРОЗВОДНО ЗАНАТСТВО, МАГАЦИНИ, СКЛАДИШТА И сл.:

- ГРАЂЕВИНСКА ЛИНИЈА мин. 10,00м
- СПРАТНОСТ макс. По+П+1+Пк

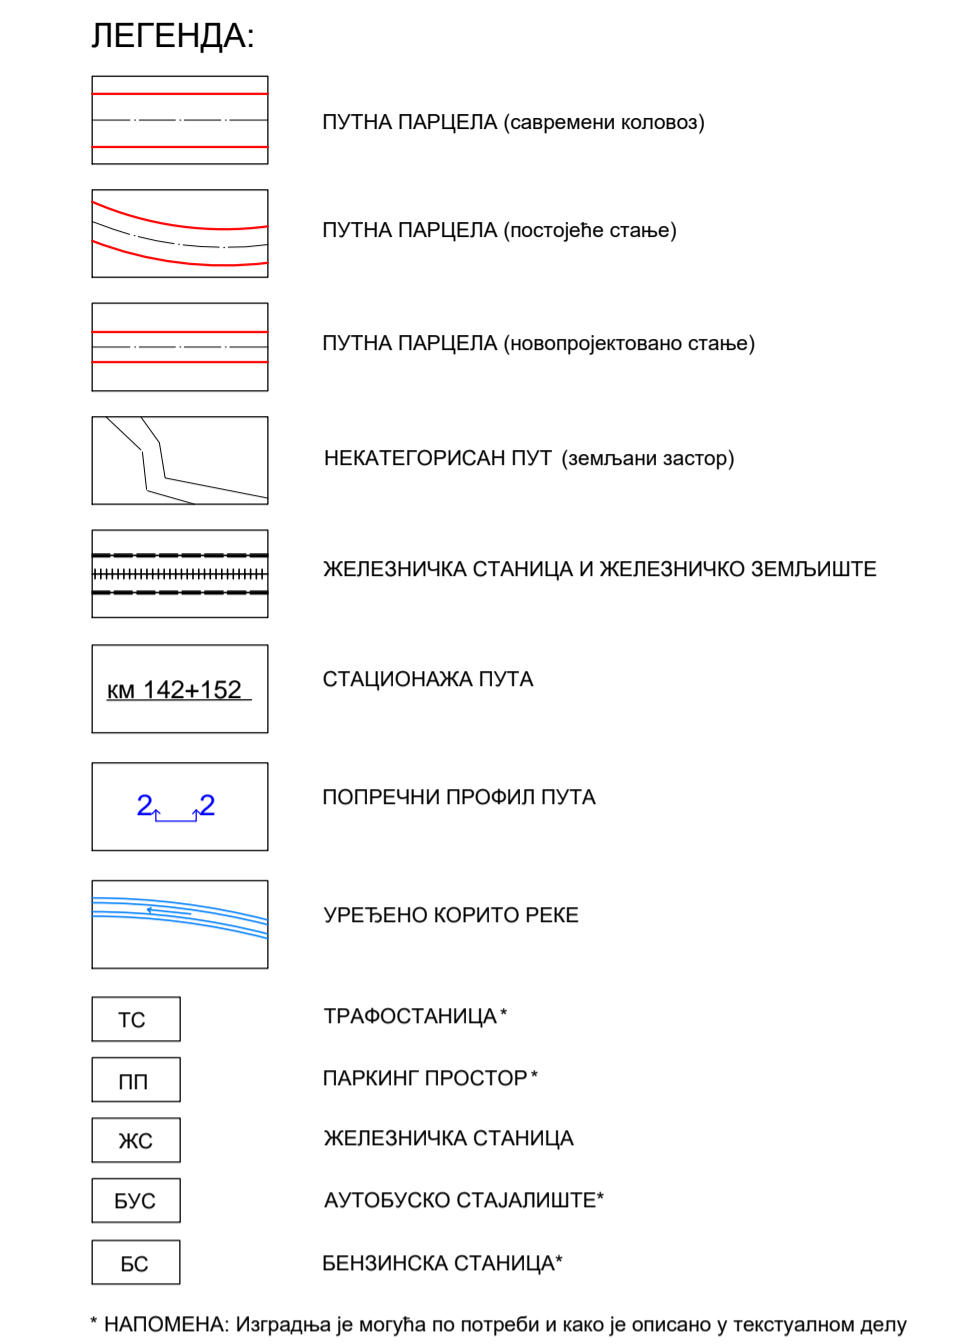

ПЛАН ГЕНЕРАЛНЕ РЕГУЛАЦИЈЕ НАСЕЉА МИНИЋЕВО

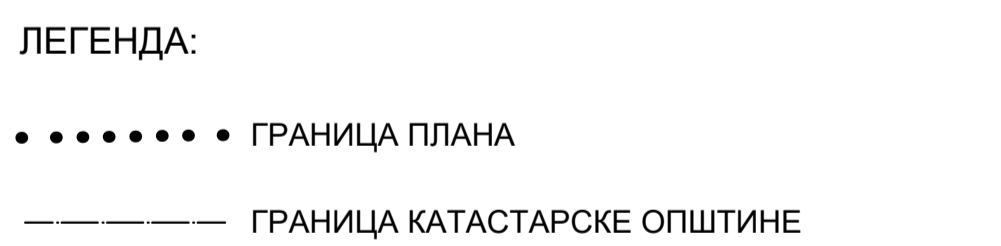

ДИРЕКЦИЈА ЗА РАЗВОЈ, УРБАНИЗАМ И ИЗГРАДЊУ ОПШТИНЕ КЊАЖЕВАЦ Ј.П.

Датум: IX 2016
Лист: 6

ИНВЕСТИТОР	Одговорни урбаниста:	Губиша Михајловић, дипл.инж.граф.
Општина Књажевац и Европска Унија	Урбаниста сарадник:	Зоран Михајловић, дипл.инж.арх.
"Европска подршка за инклузиву Рома"	сарадник:	Милан Миливојевић, грађ. техн.
ПРИЛОГ	Размера:	Директор: Младен Радосављевић, д.и.маш.
САОБРАЋАЈНО РЕШЕЊЕ СА НИВЕЛАЦИЈОМ И РЕГУЛАЦИЈОМ	1:2500	