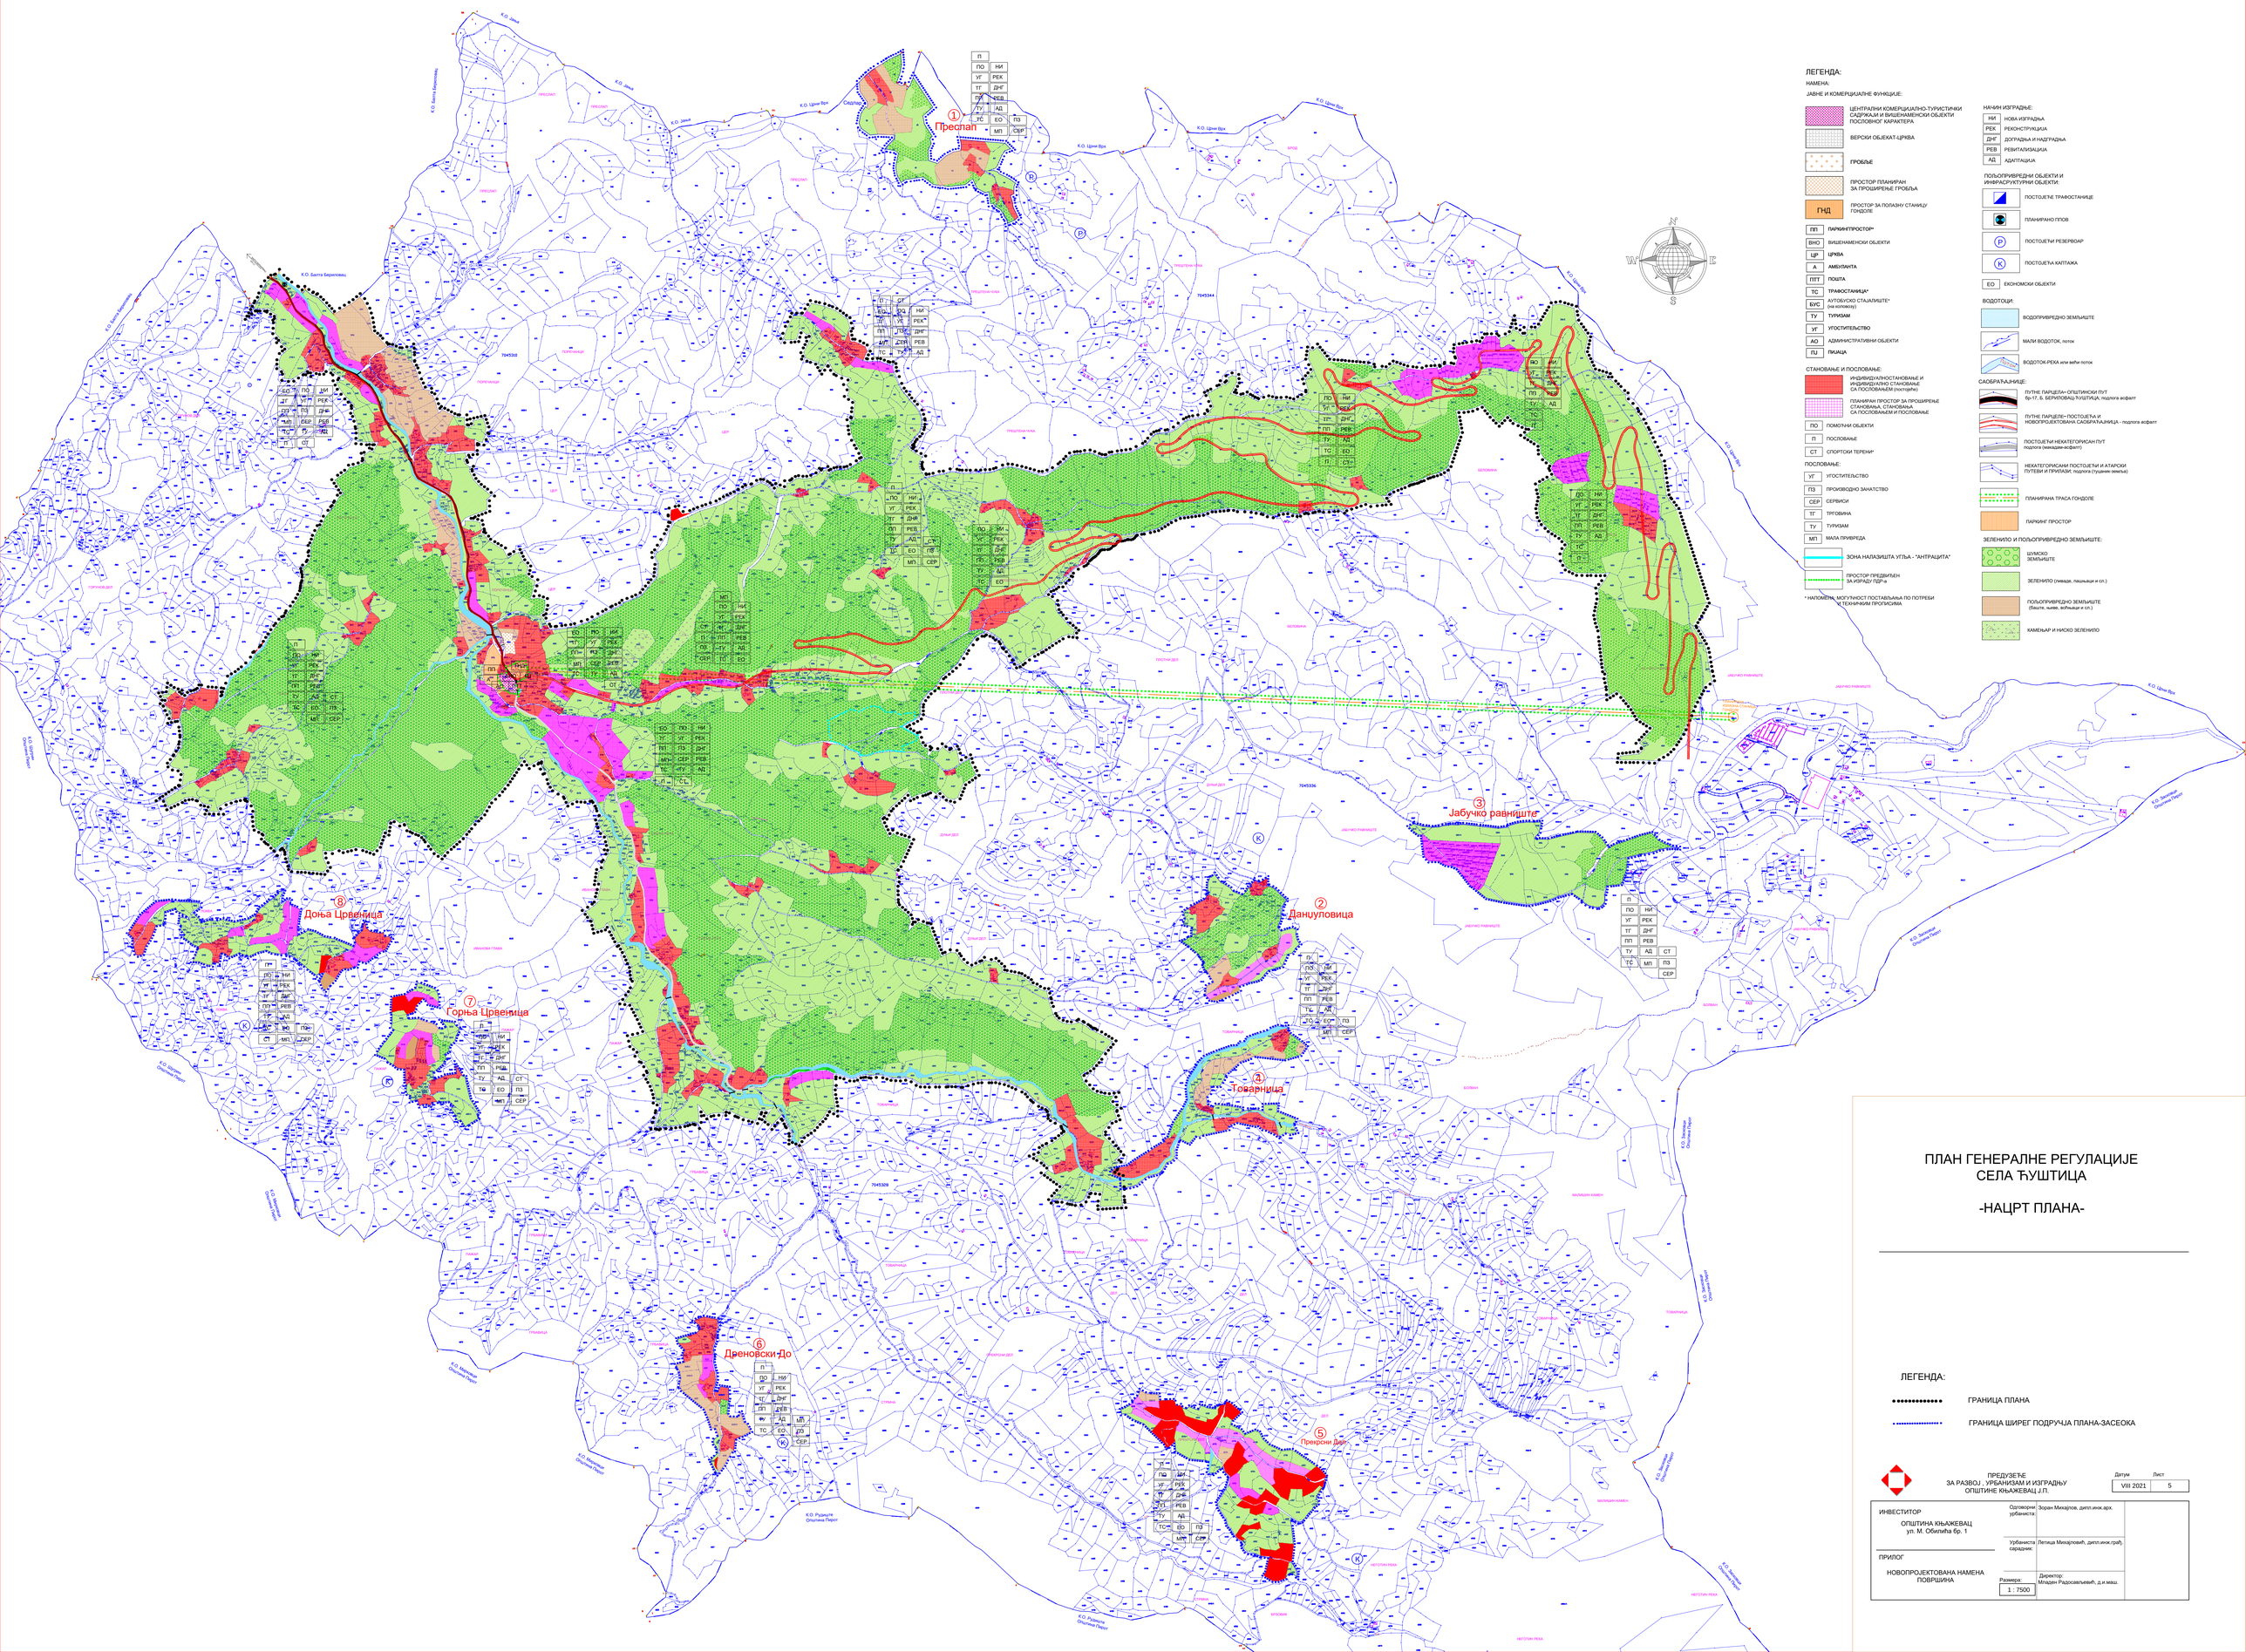
ЛЕГЕНДА:
НАМЕНА:
ЈАВНЕ И КОМЕРЦИЈАЛНЕ ФУНКЦИЈЕ:
ЦЕНТРАЛНИ КОМЕРЦИЈАЛНО-ТУРИСТИЧКИ САДРЖАЈИ И ВИШЕНАМЕНСКИ ОБЈЕКТИ ПОСЛОВНОГ КАРАКТЕРА
ВЕРСКИ ОБЈЕКАТ-ЦРКВА
ГРОБЉЕ
ПРОСТОР ПЛАНИРАН ЗА ПРОШИРЕЊЕ ГРОБЉА
ПНД ПРОСТОР ЗА ПОЛАЗНУ СТАНИЦУ ГОНДОЛЕ
ПП ПАРКИНГ ПРОСТОР*
ВНО ВИШЕНАМЕНСКИ ОБЈЕКТИ
ЦР ЦРКВА
А АМБУЛАНТА
ППТ ПОШТА
ТС ТРАФОСТАНИЦА*
БУС АУТОБУСКО СТАЈАЛИШТЕ* (за колиџиј)
ТУ ТУРИЗАМ
УГ УГОСТИТЕЉСТВО
АО АДМИНИСТРАТИВНИ ОБЈЕКТИ
ПЈ ПИЈАЦА
СТАНОВАЊЕ И ПОСЛОВАЊЕ:
ИНДИВИДУАЛНО СТАНОВАЊЕ И ИНДИВИДУАЛНО СТАНОВАЊЕ СА ПОСЛОВАЊЕМ (постојећи)
ПЛАНИРАН ПРОСТОР ЗА ПРОШИРЕЊЕ СТАНОВАЊА, СТАНОВАЊА СА ПОСЛОВАЊЕМ И ПОСЛОВАЊЕ
ПО ПОМОЋНИ ОБЈЕКТИ
П ПОСЛОВАЊЕ
СТ СПОРТСКИ ТЕРЕНИ*
ПОСЛОВАЊЕ:
УГ УГОСТИТЕЉСТВО
ПЗ ПРОИЗВОДНО ЗАНАТСТВО
СЕР СЕРВИСИ
ТГ ТРГОВИНА
ТУ ТУРИЗАМ
МП МАЛА ПРИВРЕДА
ЗОНА НАЛАЗИШТА УГЉА - "АНТРАЦИТА"
ПРОСТОР ПРЕДВИЂЕН ЗА ИЗРАДУ ПДР-а
* НАЛОМЕНА, МОГУЋНОСТ ПОСТАВЉАЊА ПО ПОТРЕБИ И ТЕХНИЧКИМ ПРОПИСИМА
НАЧИН ИЗГРАЂЕ:
НИ НОВА ИЗГРАДЊА
РЕК РЕКОНСТРУКЦИЈА
ДНГ ДОГРАДЊА И НАДГРАДЊА
РЕВ РЕВИТАЛИЗАЦИЈА
АД АДАПТАЦИЈА
ПОЉОПРИВРЕДНИ ОБЈЕКТИ И ИНФРАСТРУКТУРНИ ОБЈЕКТИ:
ПОСТОЈЕЋЕ ТРАФОСТАНИЦЕ
ПЛАНИРАНО ПЛОВ
ПОСТОЈЕЋИ РЕЗЕРВОАР
ПОСТОЈЕЋА КАПТАЖА
ЕО ЕКОНОМСКИ ОБЈЕКТИ
ВОДОТОЦИ:
ВОДОПРИВРЕДНО ЗЕМЉИШТЕ
МАЛИ ВОДОТОК, поток
ВОДОТОК-РЕКА или већи поток
САОБРАЋАЈНИЦЕ:
ПУТНЕ ПАРЦЕЛЕ- ОПШТИНСКИ ПУТ бр-17, Б. БЕРИЛОВАЦ-ЂУШТИЦА; подлога асфалт
ПУТНЕ ПАРЦЕЛЕ- ПОСТОЈЕЋА И НОВОПРОЈЕКТОВАНА САОБРАЋАЈНИЦА - подлога асфалт
ПОСТОЈЕЋИ НЕКАТЕГОРИСАН ПУТ подлога (макадам-асфалт)
НЕКАТЕГОРИСАНИ ПОСТОЈЕЋИ И АТАРСКИ ПУТЕВИ И ПРИТАЗИ, подлога (тушкане земље)
ПЛАНИРАНА ТРАСА ГОНДОЛЕ
ПАРКИНГ ПРОСТОР
ЗЕЛЕНИЛО И ПОЉОПРИВРЕДНО ЗЕМЉИШТЕ:
ШУМСКО ЗЕМЉИШТЕ
ЗЕЛЕНИЛО (ливаде, пашњаци и сл.)
ПОЉОПРИВРЕДНО ЗЕМЉИШТЕ (баште, њиве, воћњаци и сл.)
КАМЕНЈАР И НИСКО ЗЕЛЕНИЛО
ПЛАН ГЕНЕРАЛНЕ РЕГУЛАЦИЈЕ СЕЛА ЂУШТИЦА
-НАЦРТ ПЛАНА-
ЛЕГЕНДА:
ГРАНИЦА ПЛАНА
ГРАНИЦА ШИРЕГ ПОДРУЧЈА ПЛАНА-ЗАСЕОКА
ПРЕДУЗЕЋЕ ЗА РАЗВОЈ , УРБАНИЗАМ И ИЗГРАДЊУ ОПШТИНЕ КЊАЖЕВАЦ Д.П.
Датум VIII 2021
Лист 5
ИНВЕСТИТОР
ОПШТИНА КЊАЖЕВАЦ
ул. М. Обилића бр. 1
ПРИЛОГ
НОВОПРОЈЕКТОВАНА НАМЕНА ПОВРШИНА
Одговорни урбаниста: Зоран Михајлов, дипл.инж.арх.
Урбаниста сарадник: Летица Михајловић, дипл.инж.грађ.
Размера: 1 : 7500
Директор: Младен Радосављевић, д.и.маш.
Преспан
Данчуловица
Јабучко равниште
Доња Црвеница
Горња Црвеница
Товарница
Дреновски До
Прекорски Дол
