

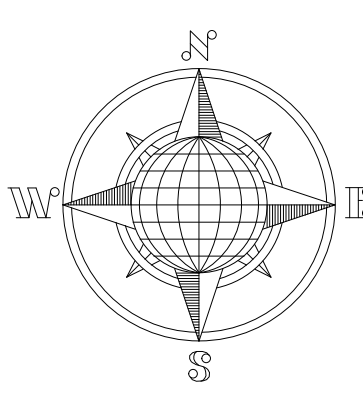


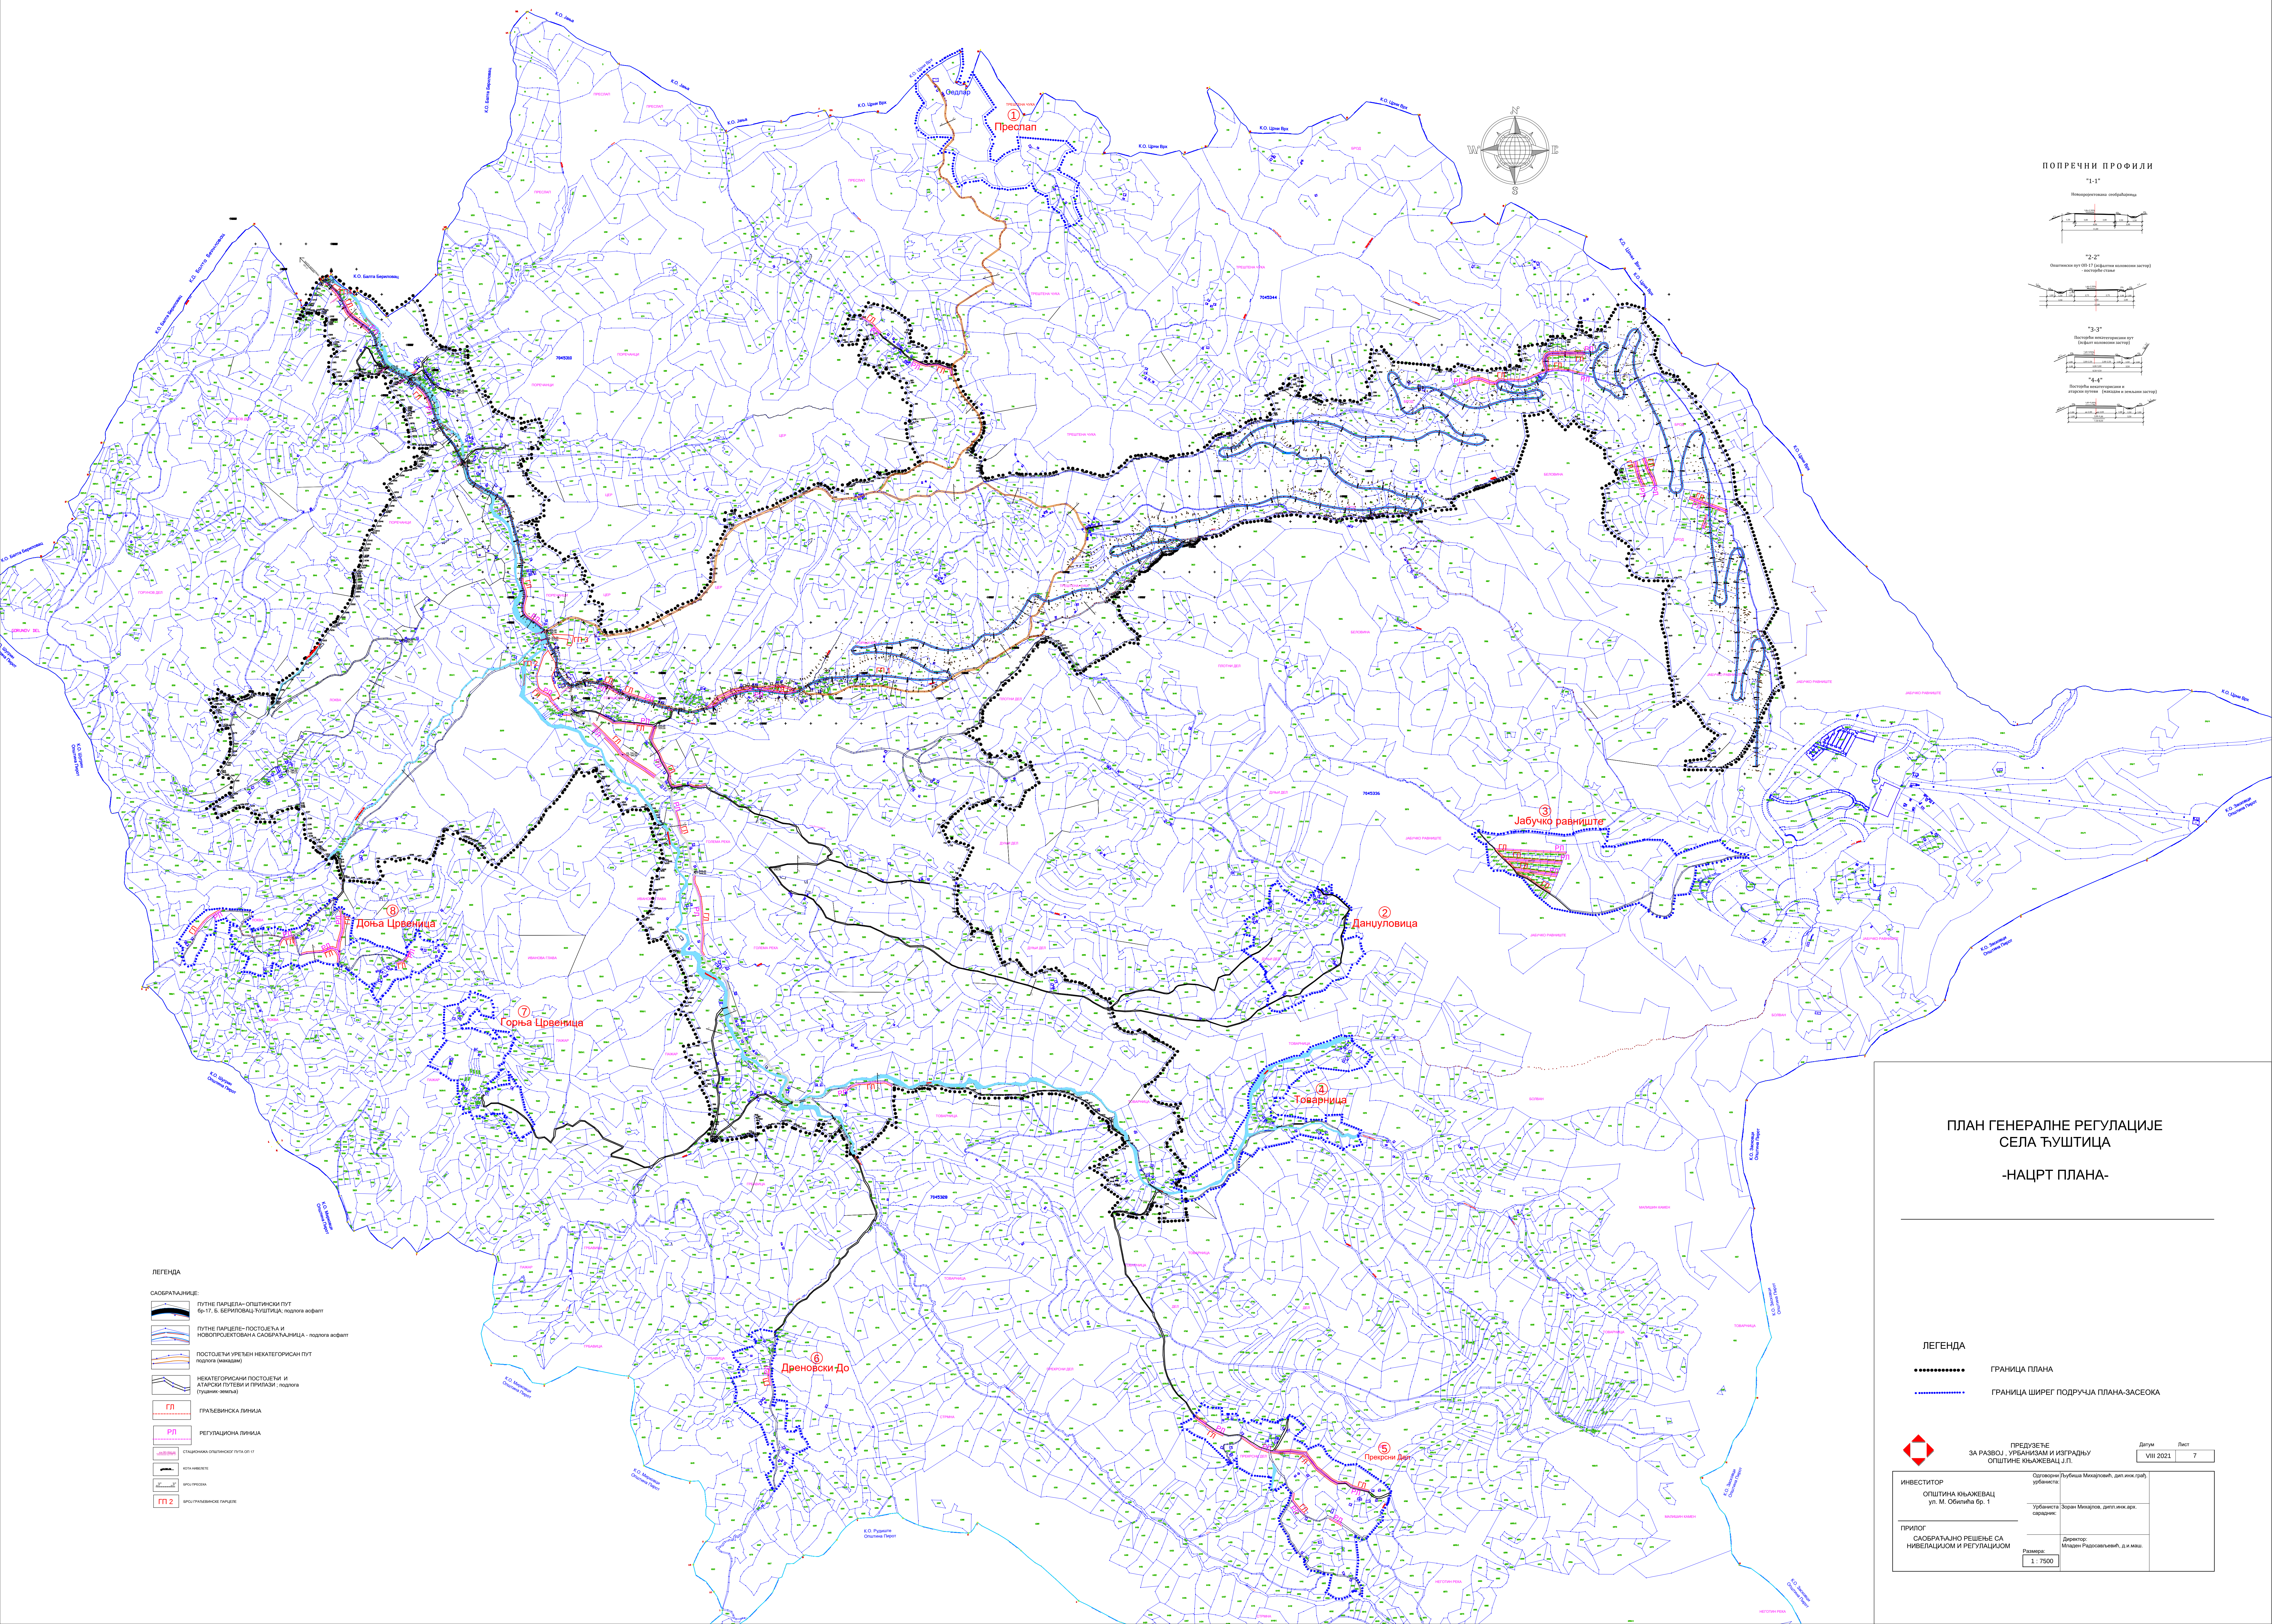


ПОПРЕЧНИ ПРОФИЛИ


"1-1"

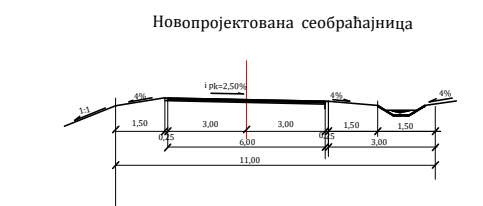


"2-2"

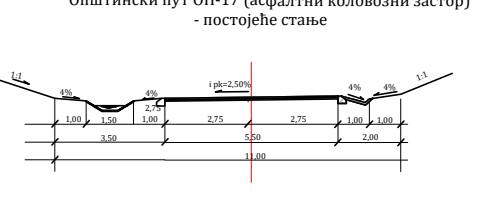

"3-3"

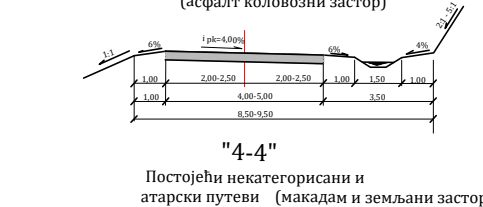

"4-4"

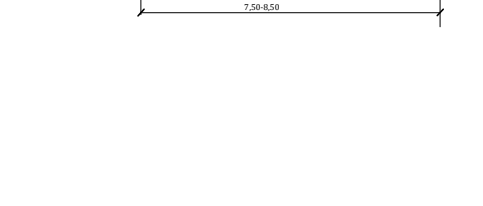


ЛЕГЕНДА

- САОБРАЋАЈНИЦЕ:
 - ПУТНЕ ПАРЦЕЛА - ОПШТИНСКИ ПУТ бр. 17, Б. БЕРИЉАЦ-БУШТИЦА, подлога асфалт
 - ПУТНЕ ПАРЦЕЛЕ - ПОСТОЈЕЋА И НОВОПРОЈЕКТОВАНА САОБРАЋАЈНИЦА - подлога асфалт
 - ПОСТОЈЕЋИ УРЕЂЕН НЕКАТЕГОРИСАН ПУТ подлога (макадам)
 - НЕКАТЕГОРИСАНИ ПОСТОЈЕЋИ И АТАРСКИ ПУТОВИ И ПРИУЧАЈИ - подлога (градине-желез)
 - ГП
 - РЕГУЛАЦИОНА ЛИНИЈА
 - СТАНЦИОНА ОПШТИНСКОГ ПУТА 001-01
 - ЧЕШ НАБЕЖЕ
 - ИЗВОЈИШТА
 - БРОЈ ПУТНИЧКИХ ПАРЦЕЛА

ПЛАН ГЕНЕРАЛНЕ РЕГУЛАЦИЈЕ
СЕЛА БУШТИЦА
-НАЦРТ ПЛАНА-

ЛЕГЕНДА

- Граница плана
- Граница ширег подручја плана-засеока

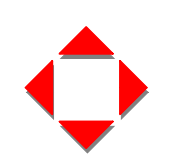

ПРЕДУЗЕЋЕ
ЗА РАЗВОЈ, УРБАНИЗАМ И ИЗГРАДЊУ
ОПШТИНЕ КЊАЖЕВАЦ Ј.П.

ИНВЕСТИТОР:
ОПШТИНА КЊАЖЕВАЦ
ул. М. Обилића бр. 1

ПРИЛОГ
САОБРАЋАЈНО РЕШЕЊЕ СА
НИВЕЛАЦИЈОМ И РЕГУЛАЦИЈОМ

Одреднице (Јулијана Милошевић, дип. инж. грађ.
урбанизма)

Урбанизма (Зоран Милошевић, дип. инж. арх.
градњеник)

Директор:
Милош Радојевић, д.и.м.ш.

Размера:
1 : 7500

Датум: 08.11.2021. Лист: 7