


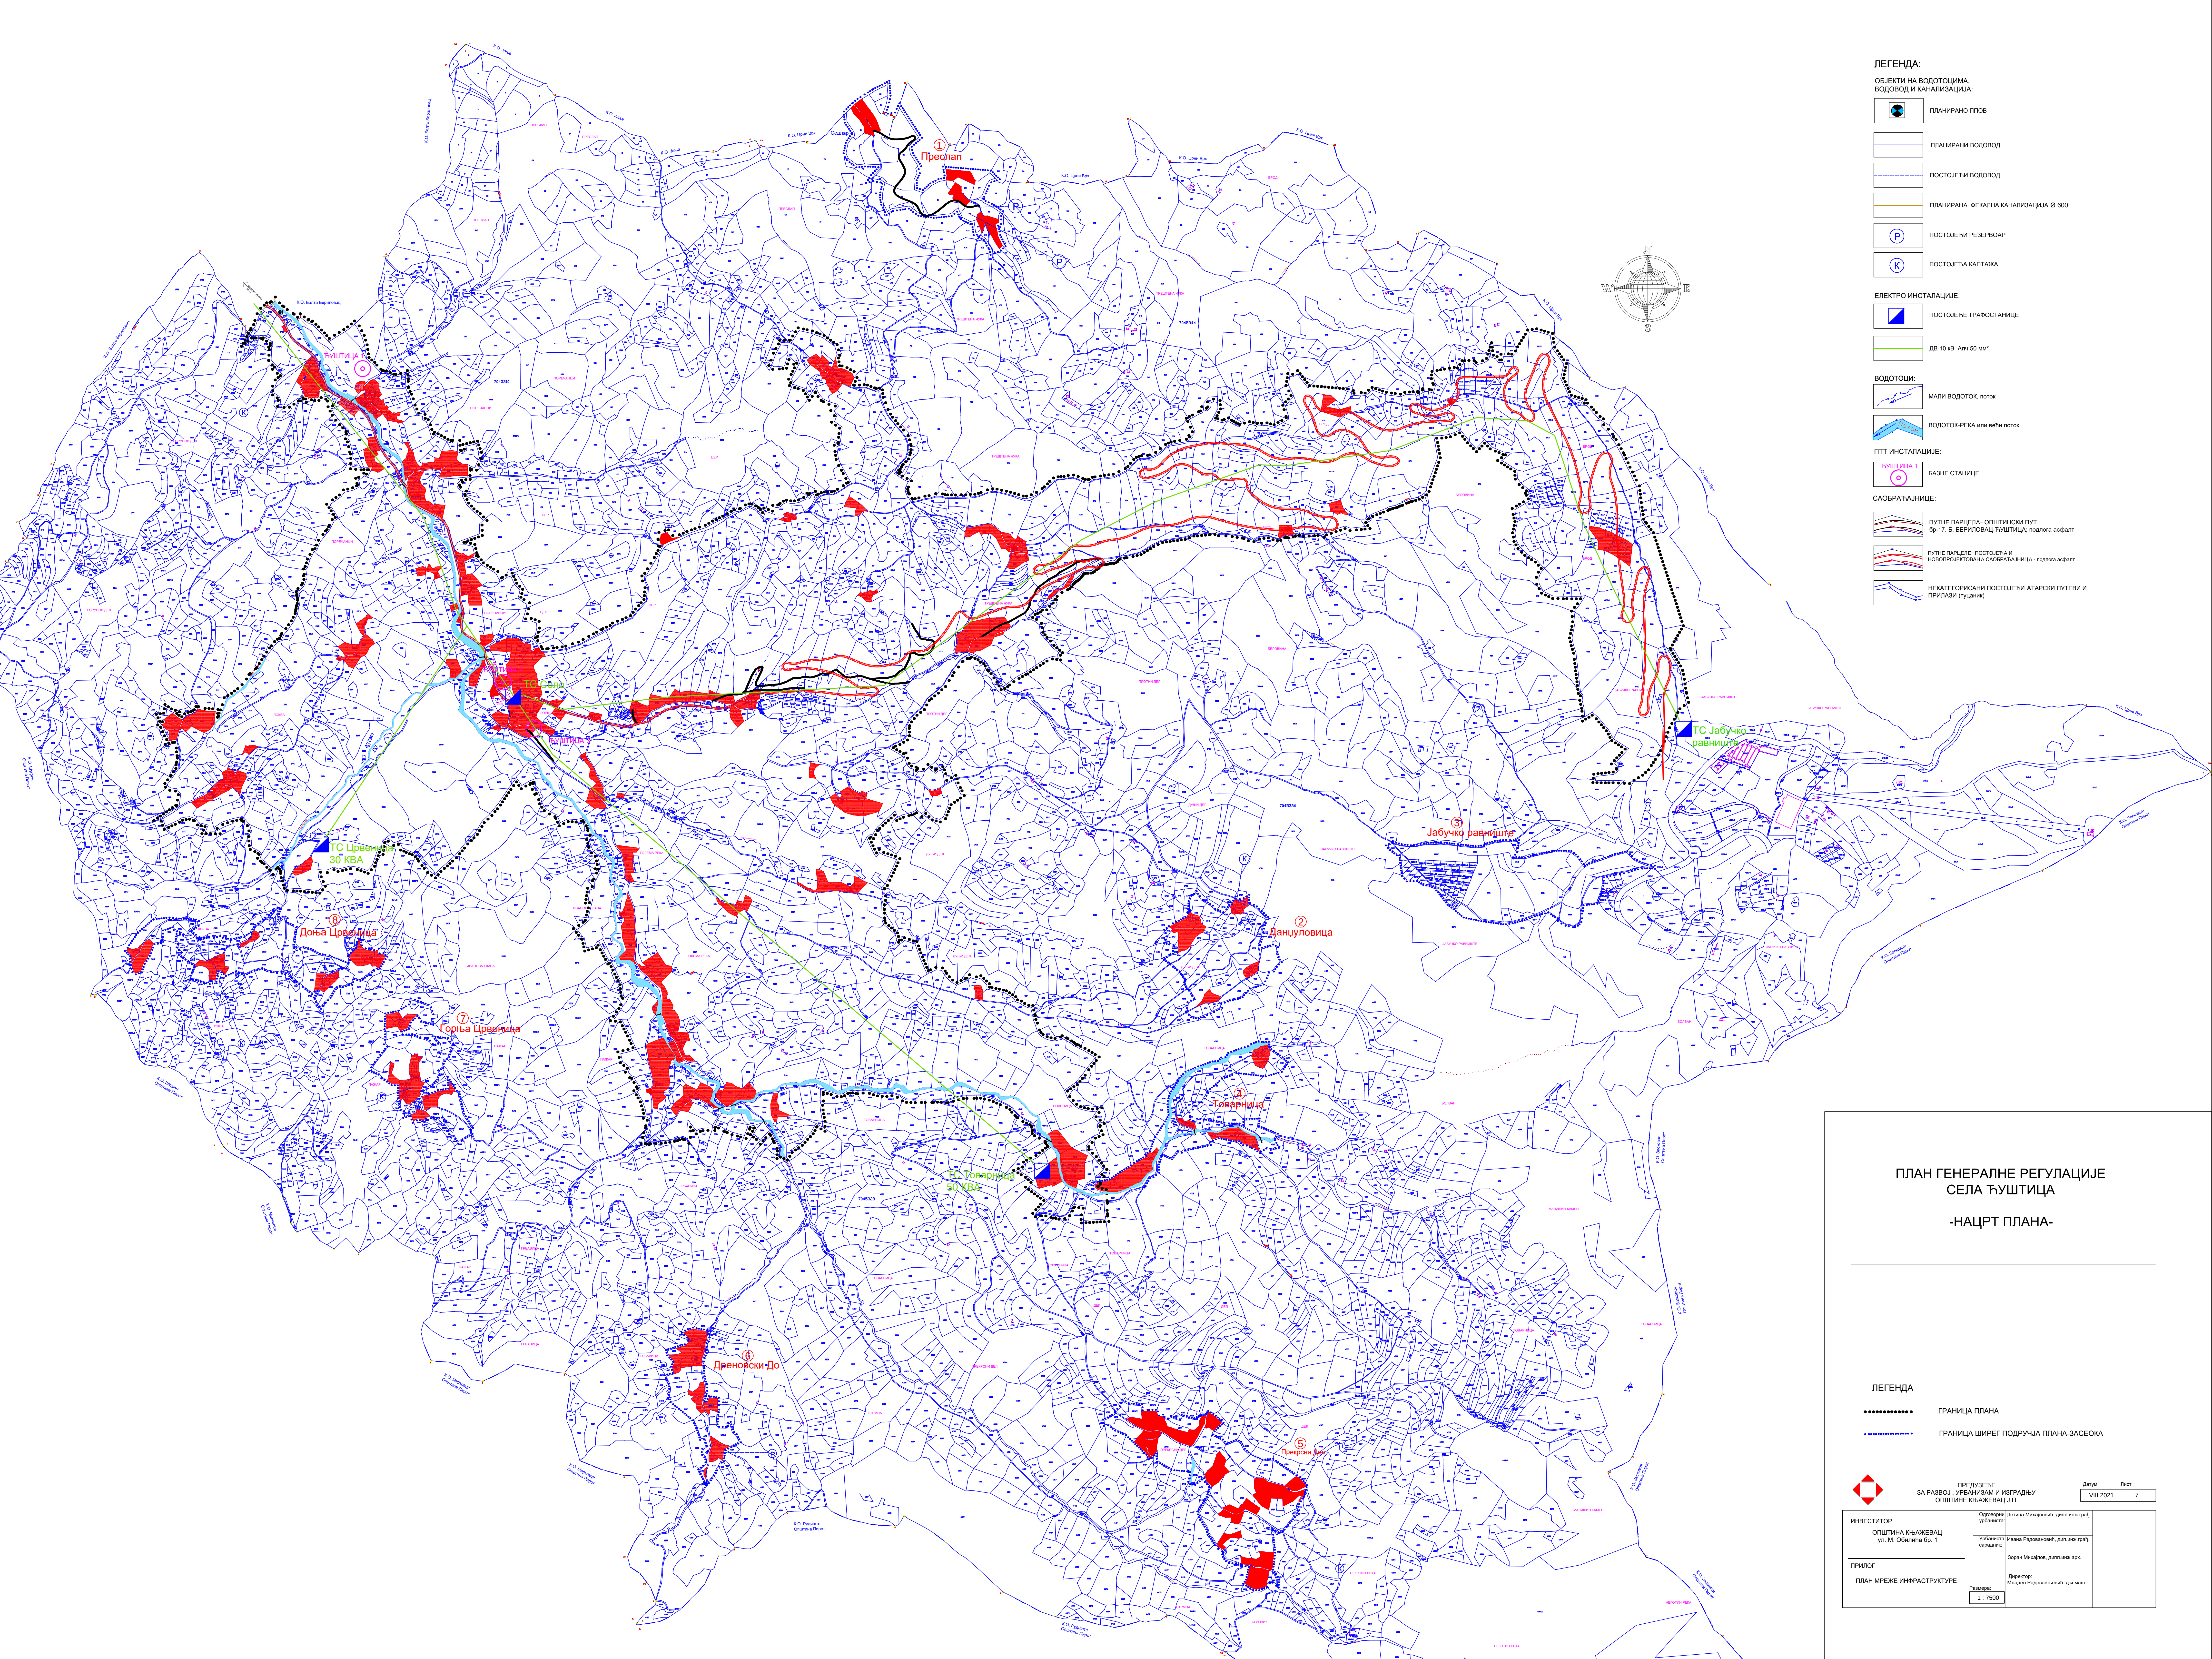

ЛЕГЕНДА:

ОБЈЕКТИ НА ВОДОТОЦИМА,
ВОДОВОД И КАНАЛИЗАЦИЈА:

- ПЛАНИРАНО ППОВ
- ПЛАНИРАНИ ВОДОВОД
- ПОСТОЈЕЩИ ВОДОВОД
- ПЛАНИРАНА ФЕКАЛНА КАНАЛИЗАЦИЈА Ø 600
- ПОСТОЈЕЩИ РЕЗЕРВОАР
- ПОСТОЈЕЩА КАПТАЖА

ЕЛЕКТРО ИНСТАЛАЦИЈЕ:

- ПОСТОЈЕЩЕ ТРАНСФОРМАЦИЈЕ
- ДВ 10 кВ Алтн 50 км/ч

ВОДОТОЦИ:

- МАЛИ ВОДОТОК, ПОТОК
- ВОДОТОК-РЕКА или већи ПОТОК

ПТТ ИНСТАЛАЦИЈЕ:

- БАЗНЕ СТАНИЦЕ

САОБРАЋАЈНИЦЕ:


- ПУТНЕ ПАРЦЕЛА-ОПШТИНСКИ ПУТ
Бр-17, Б. БЕРЛИНОВАЦ, ПУТНИЦА, ПОДЛОГА АСФАЛТ
- ПУТНЕ ПАРЦЕЛЕ-ПОСТОЈЕЩА И
НОВОПРОЈЕКТОВАНА САОБРАЋАЈНИЦА - ПОДЛОГА АСФАЛТ
- НЕКАТЕГОРИСАНИ ПОСТОЈЕЩИ АТАРСКИ ПУТЕВИ И
ПРИПАЗИ (ТУДАНКИ)

ПЛАН ГЕНЕРАЛНЕ РЕГУЛАЦИЈЕ
СЕЛА БУШИТИЦА

-НАЦРТ ПЛАНА-

ЛЕГЕНДА

- ГРАНИЦА ПЛАНА
- ГРАНИЦА ШИРЕГ ПОДРУЧЈА ПЛАНА-ЗАСЕОКА

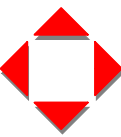

ПРЕДУЗЕЋЕ
ЗА РАЗВОЈ, УРБАНИЗАМ И ИЗГРАДЊУ
ОПШТИНЕ КИЈАКЕВАЦ Ј.П.

Датум
VIII 2021

Лист
7

ИНВЕСТИТОР: ОПШТИНА КИЈАКЕВАЦ ул. М. Обилића Бр. 1	Одговорни: [Петица Милошевић, дип.инж.град.] Урбанисти: [Милоша Радосављевић, дип.инж.град.] Архитекти: [Зоран Милошевић, дип.инж.арх.]
ПРИЛОГ: ПЛАН МРЕЖЕ ИНФРАСТРУКТУРЕ	Директор: [Милоша Радосављевић, дип.инж.град.] Размера: 1 : 7500