


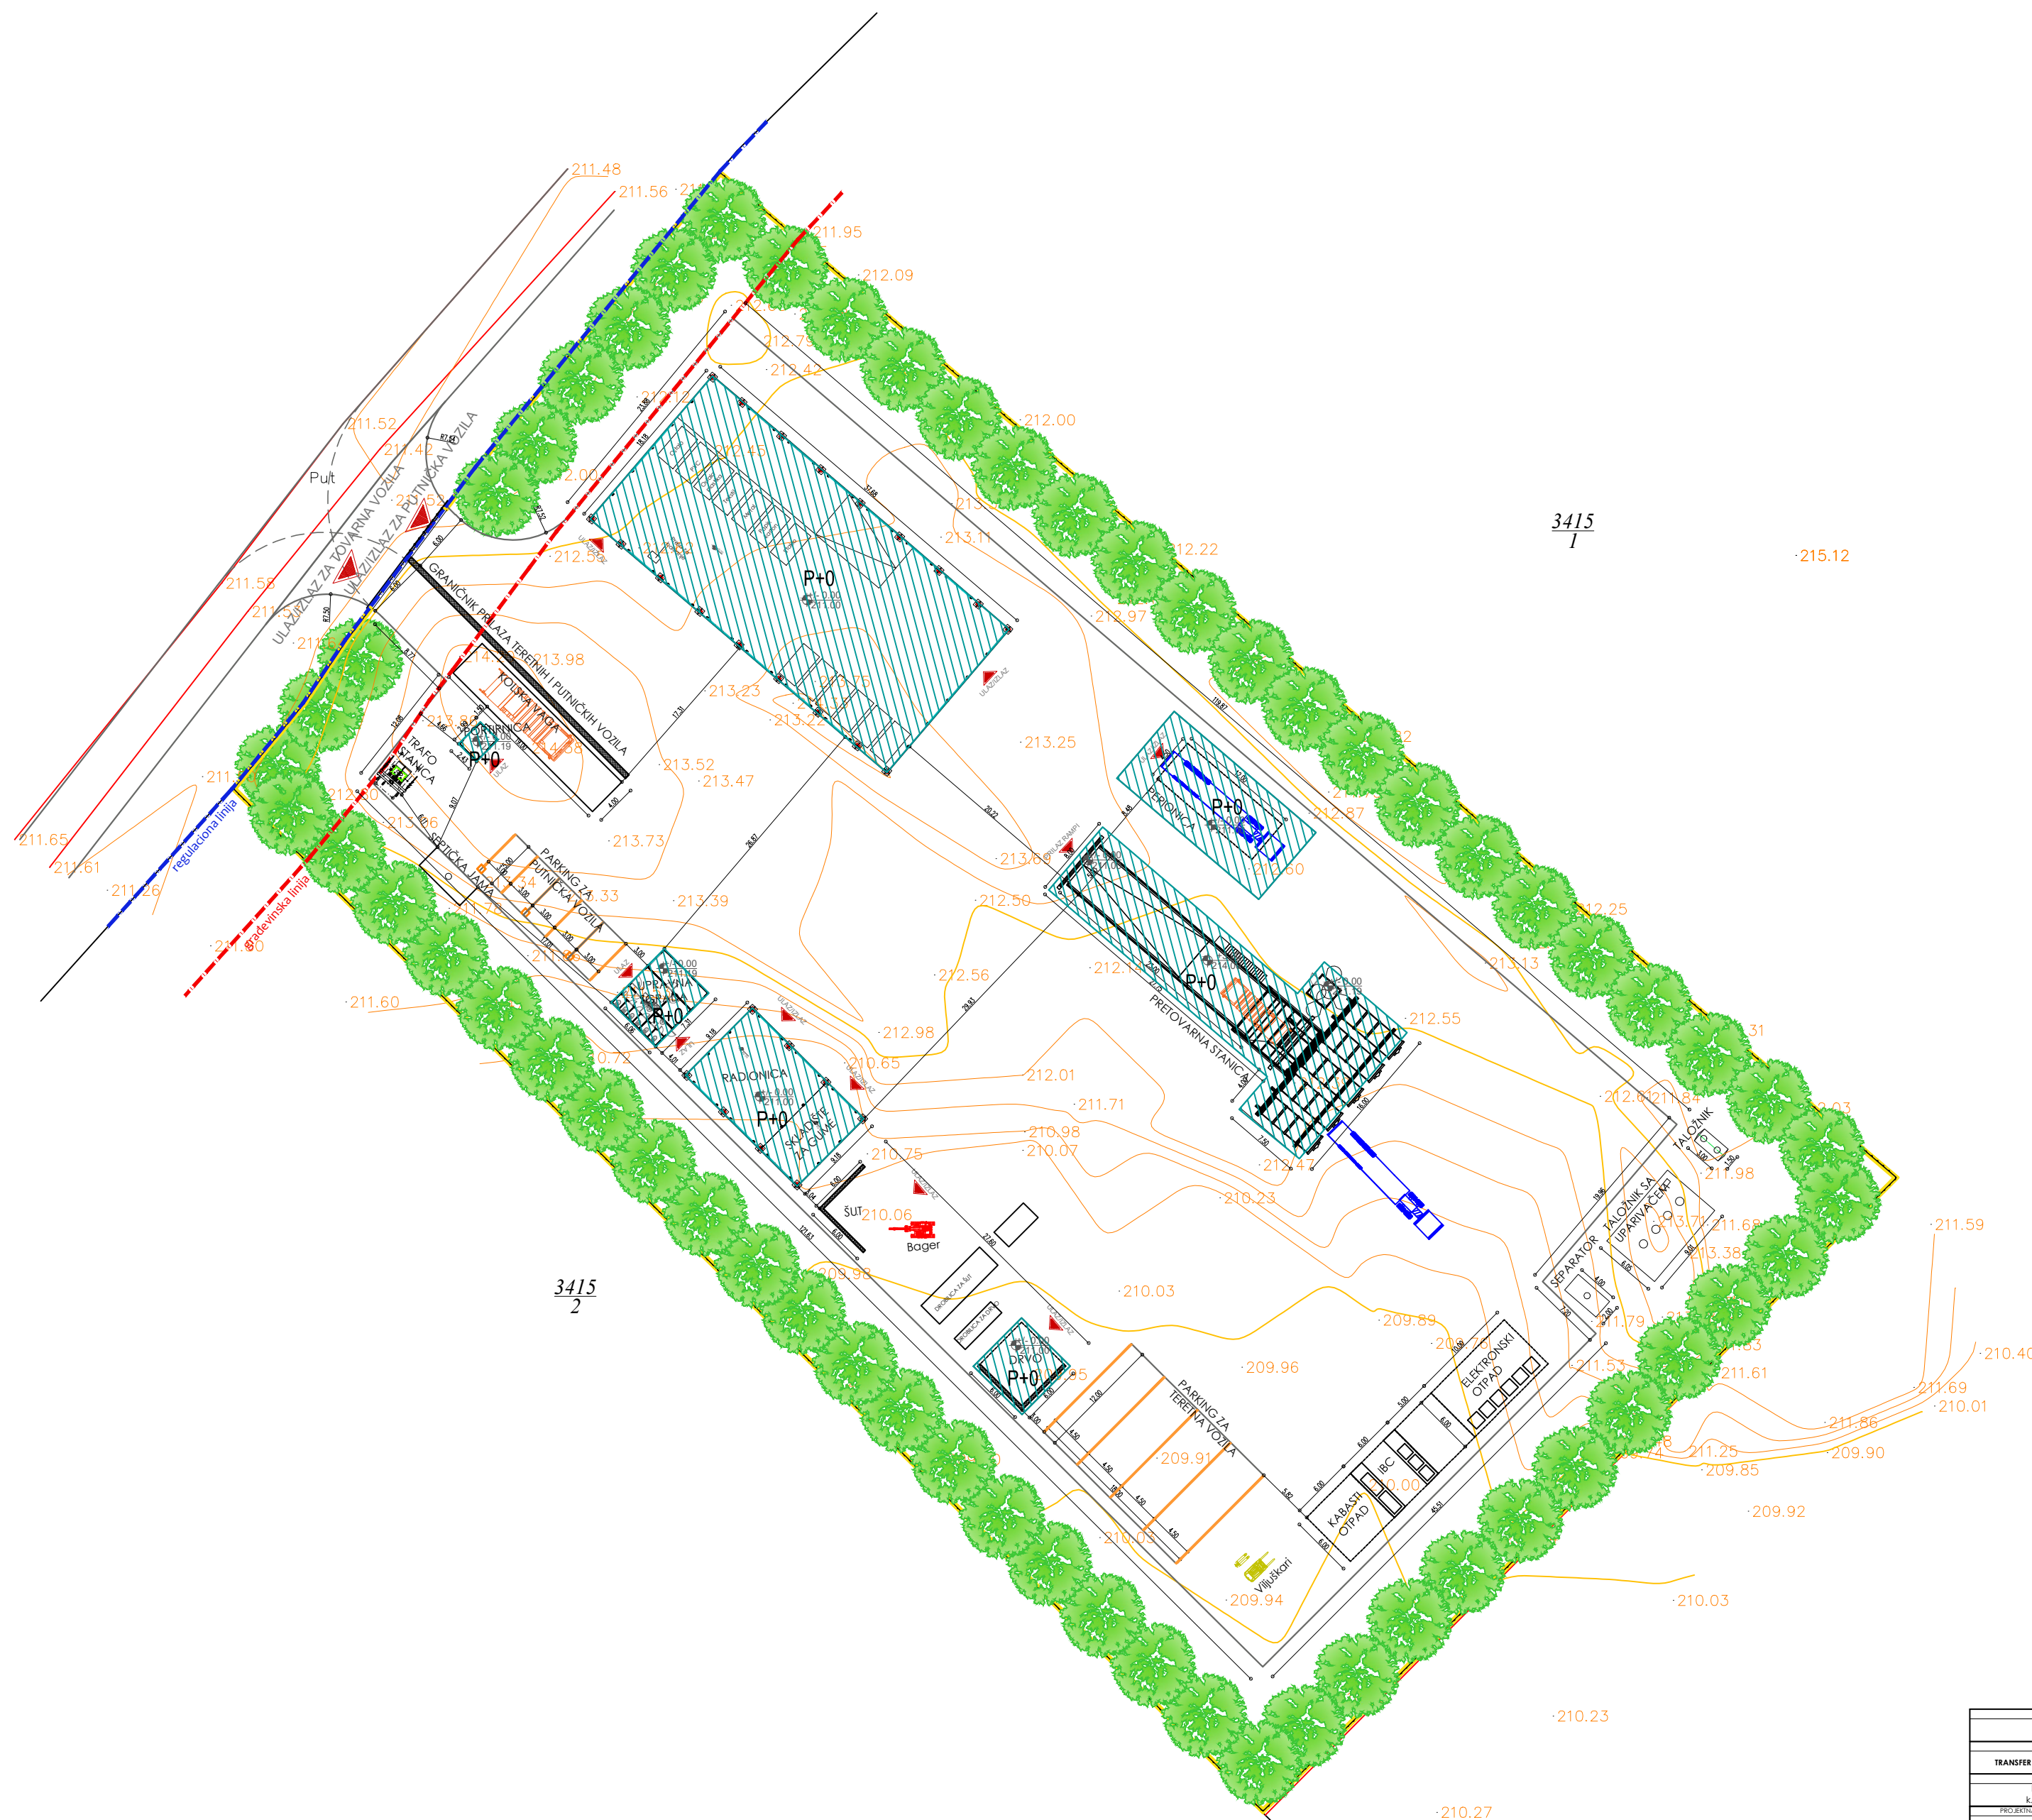

	GABARITI PLANIRANIH OBJEKATA
	GRAĐEVINSKA LINIJA
	REGULACIONA LINIJA
	OGRAĐA OKO KOMPLEKSA
	BETONSKI RAZDELNI ELEMENTI 20/20 cm
	ZELENILO

Napomena:					
Svi crteži, specifikacije, predmeti i prateća dokumenta su zaštićena autorskim pravima i vlasništvo su projektanta. Kopiranje crteža, specifikacija, predmeta i prateće dokumentacije zabranjeno je bez izričite pismene saglasnosti projektne organizacije. Modifikacije su moguće samo uz pismenu saglasnost projektanta.					
OZNAKA	BROJ PROJEKTA	RAZMERA	OZNAKA REVIZIJE	DATUM IZDAJE	BROJ LISTA
IDR	IDR - 02/2020	1:250		Januar, 2020.	1-02