


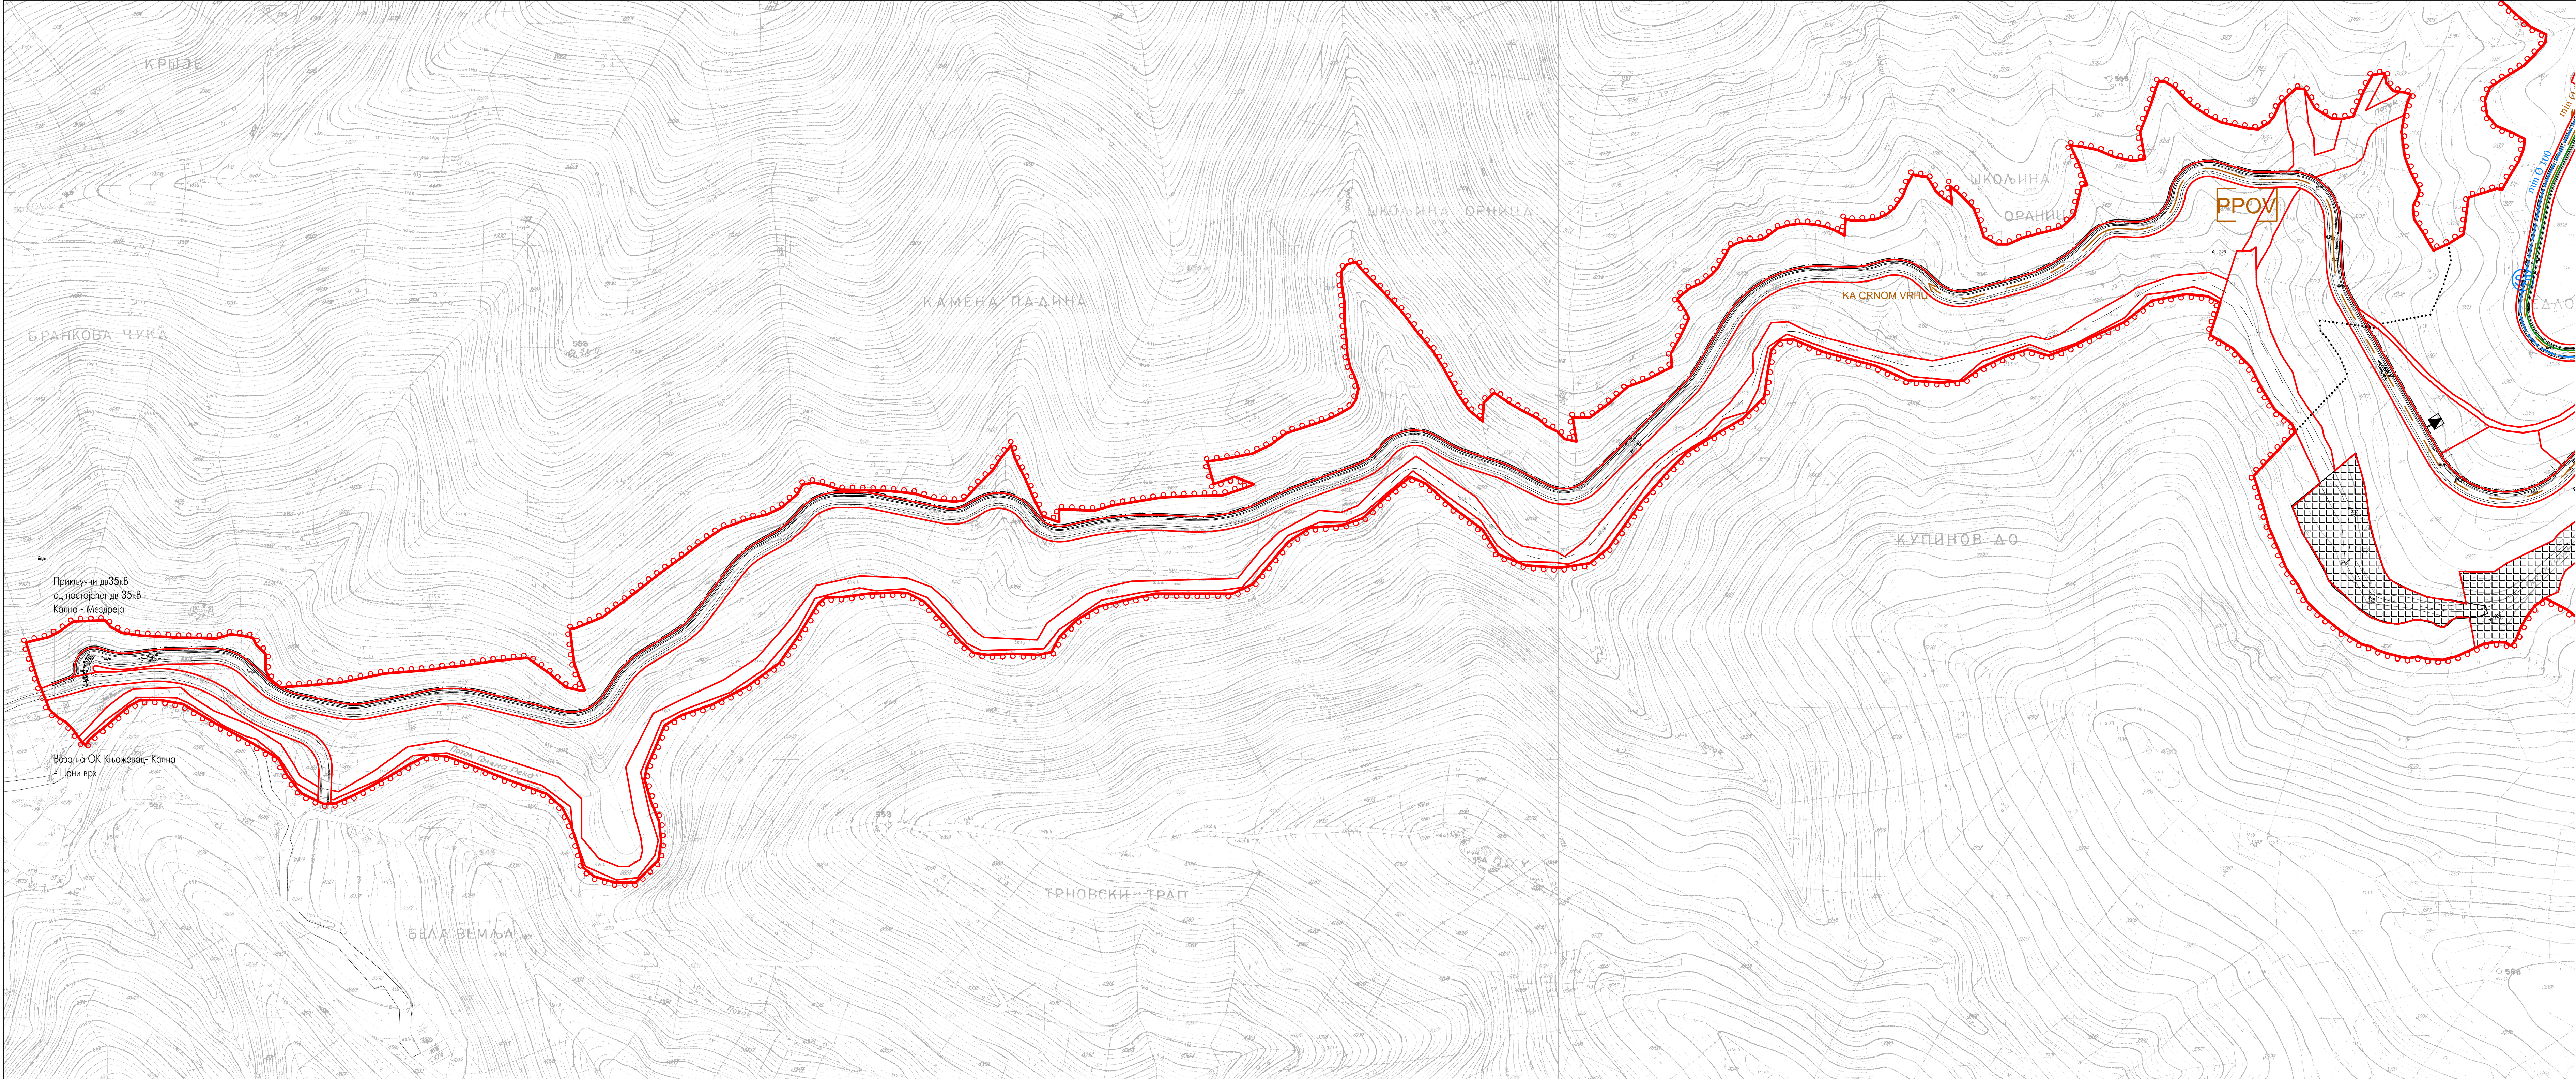

Прикључни дв35кV
од постојећег дв 35кV
Капа - Мездреја

Веза на ОК Књажевац- Капа
Црни врх

ЛЕГЕНДА

- граница плана генералне регулације
- граница грађевинског подручја
- регулациона линија и граница парцеле
јавне намене
- планирани водовод
- планирана фекална канализација
- планирана атмосферска канализација
- планирана микроакмулација
- R1 планирани резервоар
- PPOV планирани водозахват са заштитном зоном
- PPOV планирано постројење за пречишћавање
отпадних вода
- траса енергетског кабла
- ▲ ТС 10(20)/0,4 kV
- ТС 10(20)/0,4 kV
- траса оптичког кабла (ТТ мрежа)
- комутациони центар
- инсталација висинског превоза
- S планирани шахт са регулационим блоком

Наручилац:
ОПШТИНА КЊАЖЕВАЦ
ЈП "Дирекција за развој, урбанизам и изградњу"
Књажевац

Обрађивач:
ИНСТИТУТ ЗА АРХИТЕКТУРУ И УРБАНИЗАМ СРБИЈЕ
Institute of Architecture and Urban & Spatial Planning of Serbia

ПЛАН ГЕНЕРАЛНЕ РЕГУЛАЦИЈЕ ТУРИСТИЧКОГ ЦЕНТРА "ТОЛЕМА РЕКА" СА ТУРИСТИЧКИМ ПУНКТОМ "МИРИЦА" НА СТАРОЈ ПЛАНИНИ, ОПШТИНА КЊАЖЕВАЦ

Одговорни урбониста: др Угор Марић, дипл.инж.арх.
Електроенергетска инфраструктура: Слободан Миљковић, дипл.инж.еп.
Телекомуникациона инфраструктура: Радован Јовановић, дипл.инж.еп.
Термотехничка инфраструктура: Милорад Богдановић, дипл.инж.маш.
Водопровредна инфраструктура: др Јован Деспотовић, дипл.инж.инж.
Ана Поповић Милијић, дипл.граф.инж.

СИНХРОН ПЛАН ИНФРАСТРУКТУРЕ

РАЗМЕРА 1:2500

КАРТА 04а