


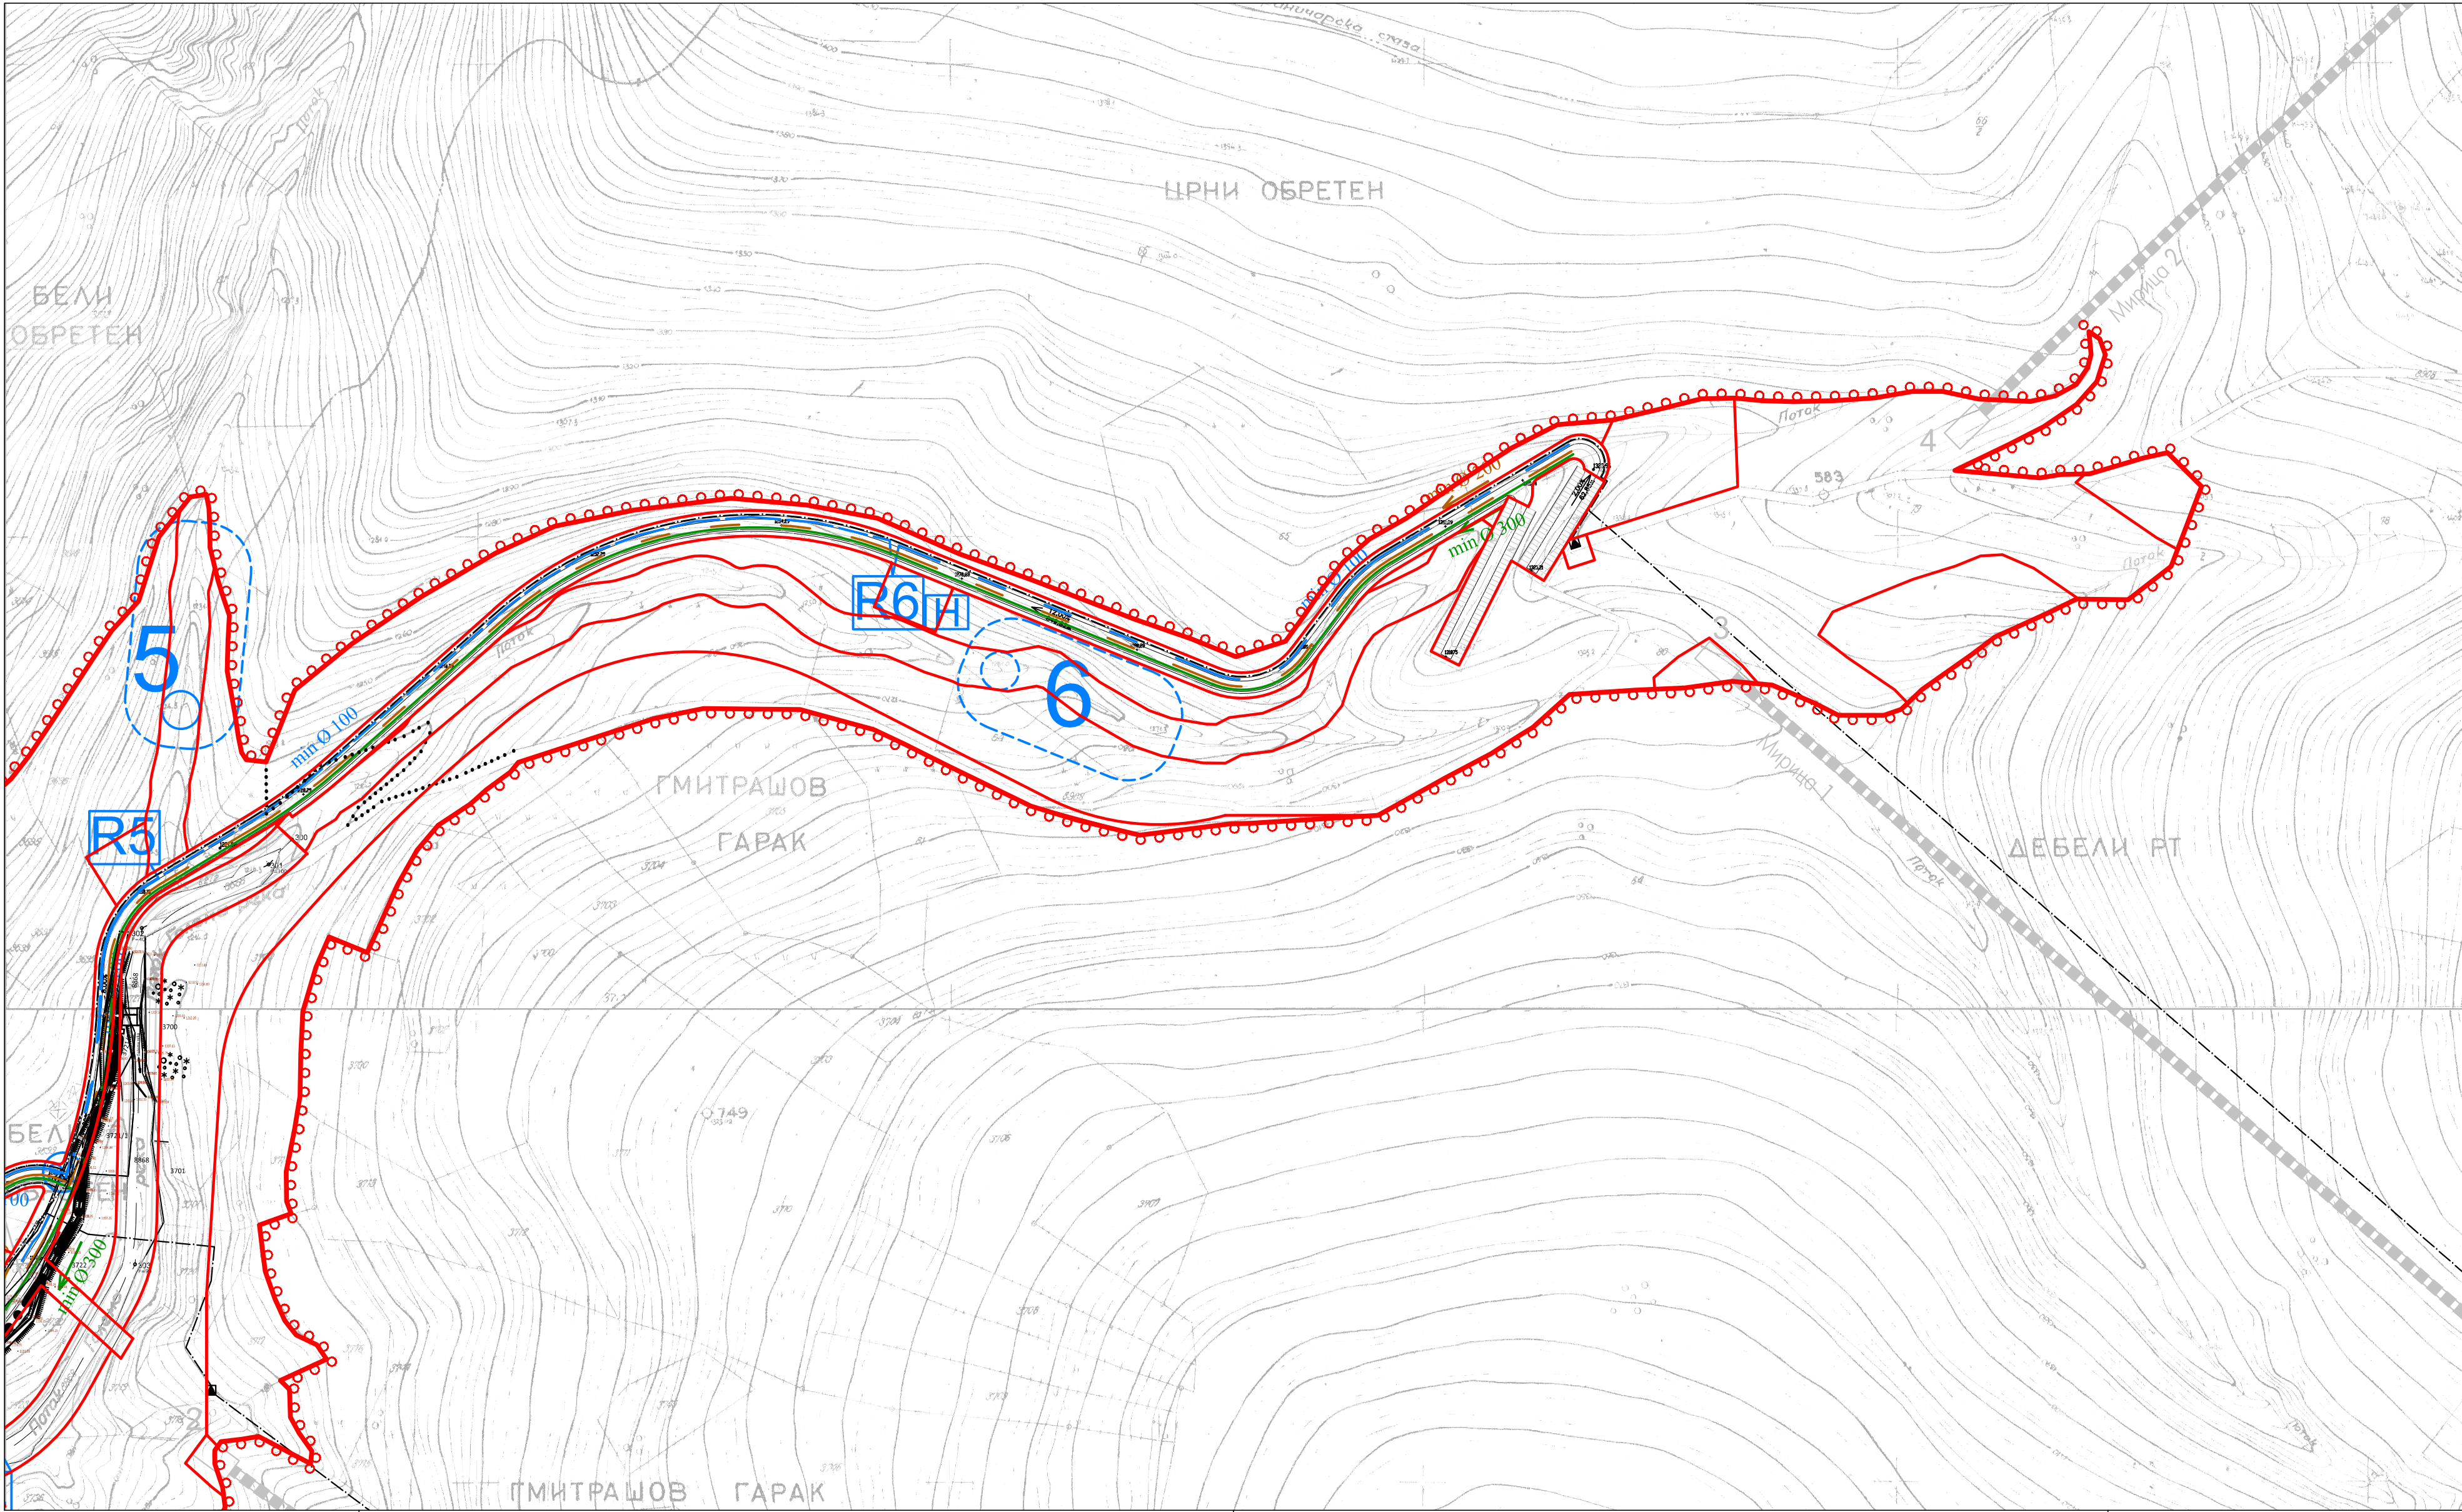

ЛЕГЕНДА

граница плана генералне регулације

граница грађевинског подручја

регулациона линија и граница парцеле јавне намене

планирани водовод

планирана фекална канализација

планирана атмосферска канализација

планирана микроакмулација

планирани резервоар

планирани водозахват са заштитном зоном

планирано постројење за пречишћавање отпадних вода

траса енергетског кабла

ТС 10(20)/0,4 kV

ТС 10(20)/0,4 kV

траса оптичког кабла (ТТ мрежа)

комутациони центар

инсталација висинског превоза

планирани шахт са регулационим блоком

Наручилац:

ОПШТИНА КЊАЖЕВАЦ

ЈП "Дирекција за развој, урбанизам и изградњу" Књажевац

Обрађивач:

ИНСТИТУТ ЗА АРХИТЕКТУРУ И УРБАНИЗАМ СРБИЈЕ

Institute of Architecture and Urban & Spatial Planning of Serbia

ПЛАН ГЕНЕРАЛНЕ РЕГУЛАЦИЈЕ ТУРИСТИЧКОГ
ЦЕНТРА "ГОЛЕМА РЕКА"
СА ТУРИСТИЧКИМ ПУНКТОМ "МИРИЦА"
НА СТАРОЈ ПЛАНИНИ, ОПШТИНА КЊАЖЕВАЦ

Одговорни урбаниста: др Игор Марић, дипл.инж.арх.
Електроенергетска инфраструктура: Слободан Миљанић, дипл.инж.ел.
Телекомуникациона инфраструктура: Радован Јовановић, дипл.инж.ел.
Термотехничка инфраструктура: Милорад Богдановић, дипл.инж.маш.
Водопривредна инфраструктура: др Јован Деспотовић, дипл.грађ.инж.
Ана Поповић Милијић, дипл.грађ.инж.

СИНХРОН ПЛАН ИНФРАСТРУКТУРЕ