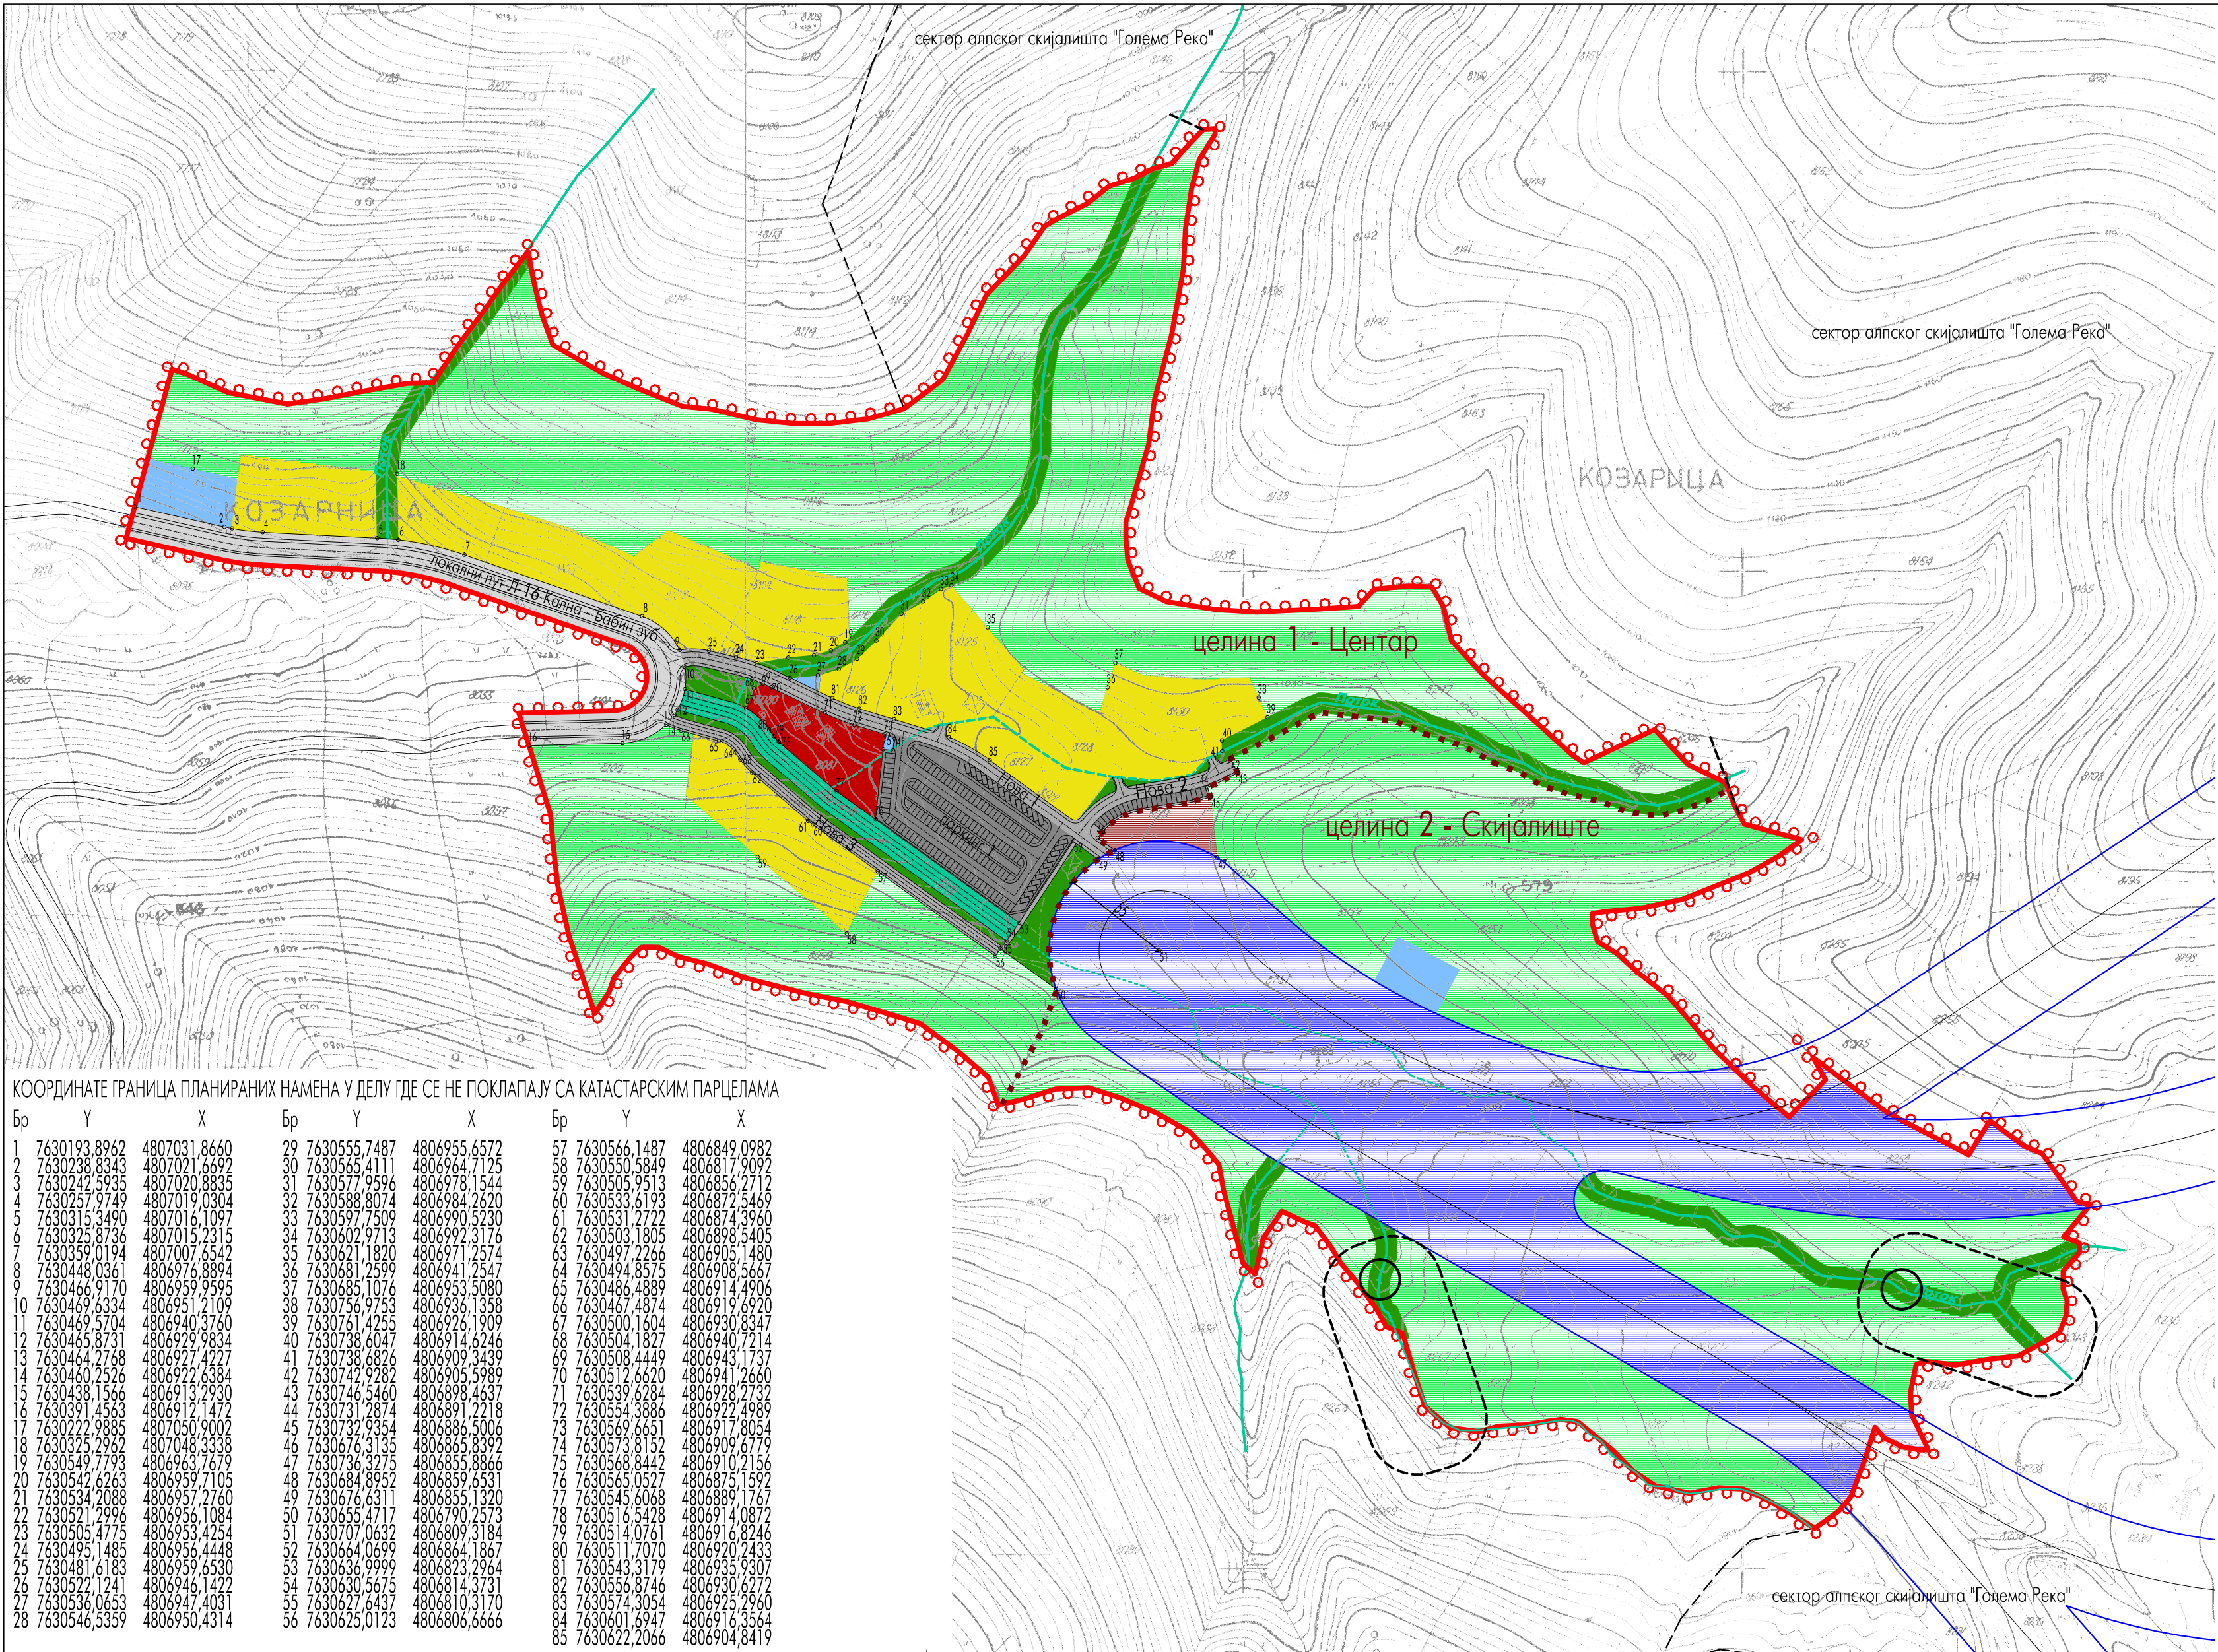


ЛЕГЕНДА

- граница плана генералне регулације
- границе карактеристичних целина
- јавне намене
- локални пут Л-16 Кална - Бабин зуб
- приступне улице
- паркинзи
- јавне зелене површине
- алпске стазе - резервисан простор
- ски пункт
- поток, регулисани део
- потоци
- потоци, зацењени
- објекти инфраструктуре
- водозахвати
- са зоном непосредне заштите
- преграде за водоакмулације
- (2. фаза, оријентациона позиција)
- инсталација висинског превоза
- остале намене
- туристички смештај
- централни комерцијално-туристички садржаји
- зелене површине остале намене

КООРДИНАТЕ ГРАНИЦА ПЛАНИРАНИХ НАМЕНА У ДЕЛУ ГДЕ СЕ НЕ ПОКЛАПАЈУ СА КАТАСТАРСКИМ ПАРЦЕЛАМА

Бр	Y	X	Бр	Y	X	Бр	Y	X
1	7630193.8962	4807031.8660	29	7630555.7487	4806955.6572	57	7630566.1487	4806849.0982
2	7630238.8343	4807021.6692	30	7630565.4111	4806964.7125	58	7630550.5849	4806817.9092
3	7630242.5935	4807020.8835	31	7630577.9596	4806978.1544	59	7630505.9513	4806856.2712
4	7630257.9749	4807019.0304	32	7630588.8074	4806984.2620	60	7630533.6193	4806872.5469
5	7630315.3490	4807016.1097	33	7630597.7509	4806990.5230	61	7630531.2722	4806874.3960
6	7630325.8736	4807015.2315	34	7630602.9713	4806992.3176	62	7630503.1805	4806898.5405
7	7630359.0194	4807007.6542	35	7630621.1820	4806971.2574	63	7630497.2266	4806905.1480
8	7630448.0361	4806976.8894	36	7630681.2599	4806941.2547	64	7630494.8575	4806908.5667
9	7630466.9170	4806959.9595	37	7630685.1076	4806953.5080	65	7630486.4889	4806914.4906
10	7630469.6334	4806951.2109	38	7630756.9753	4806936.1358	66	7630467.4874	4806919.6920
11	7630469.5704	4806940.3760	39	7630761.4255	4806926.1909	67	7630500.1604	4806930.8347
12	7630465.8731	4806929.9834	40	7630738.6047	4806914.6246	68	7630504.1827	4806940.7214
13	7630464.2768	4806927.4227	41	7630738.6826	4806909.3439	69	7630508.4449	4806943.1737
14	7630460.2526	4806922.6384	42	7630742.9282	4806905.5989	70	7630512.6620	4806941.2660
15	7630438.1566	4806913.2930	43	7630746.5460	4806898.4637	71	7630539.6284	4806928.2732
16	7630391.4563	4806912.1472	44	7630731.2874	4806891.2218	72	7630554.3886	4806922.4989
17	7630222.9885	4807050.9002	45	7630732.9354	4806886.5006	73	7630569.6651	4806917.8054
18	7630325.2962	4807048.3338	46	7630676.3135	4806865.8392	74	7630573.8152	4806909.6779
19	7630549.7793	4806963.7679	47	7630736.3275	4806855.8866	75	7630568.8442	4806910.2156
20	7630542.6263	4806959.7105	48	7630684.8952	4806859.6531	76	7630565.0527	4806875.1592
21	7630534.2088	4806957.2760	49	7630676.6311	4806855.1320	77	7630545.6068	4806889.1767
22	7630521.2996	4806956.1084	50	7630655.4717	4806790.2573	78	7630516.5428	4806914.0872
23	7630505.4775	4806953.4254	51	7630707.0632	4806809.3184	79	7630514.0761	4806916.8246
24	7630495.1485	4806956.4448	52	7630664.0699	4806864.1867	80	7630511.7070	4806920.2433
25	7630481.6183	4806959.6530	53	7630636.9999	4806823.2964	81	7630543.3179	4806935.9307
26	7630522.1241	4806946.1422	54	7630630.5675	4806814.3731	82	7630556.8746	4806930.6272
27	7630536.0653	4806947.4031	55	7630627.6437	4806810.3170	83	7630574.3054	4806925.2960
28	7630546.5359	4806950.4314	56	7630625.0123	4806806.6666	84	7630601.6947	4806916.3564
						85	7630622.2066	4806904.8419

**Наручилац:**
ОПШТИНА КЊАЖЕВАЦ

**ЈП "Дирекција за развој, урбанизам и изградњу"**
Књажевац

**Обрађивач:**
ИНСТИТУТ ЗА АРХИТЕКТУРУ И УРБАНИЗАМ СРБИЈЕ
Institute of Architecture and Urban & Spatial Planning of Serbia

ПЛАН ГЕНЕРАЛНЕ РЕГУЛАЦИЈЕ
ТУРИСТИЧКОГ ПУНКТА "КОЗАРНИЦА"

Одговорни урбаниста: мр Бождар Манић, дипл.инж.арх.

ПЛАНИРАНА ПРЕТЕЖНА НАМЕНА ПРОСТОРА

РАЗМЕРА 1:2500

КАРТА 02