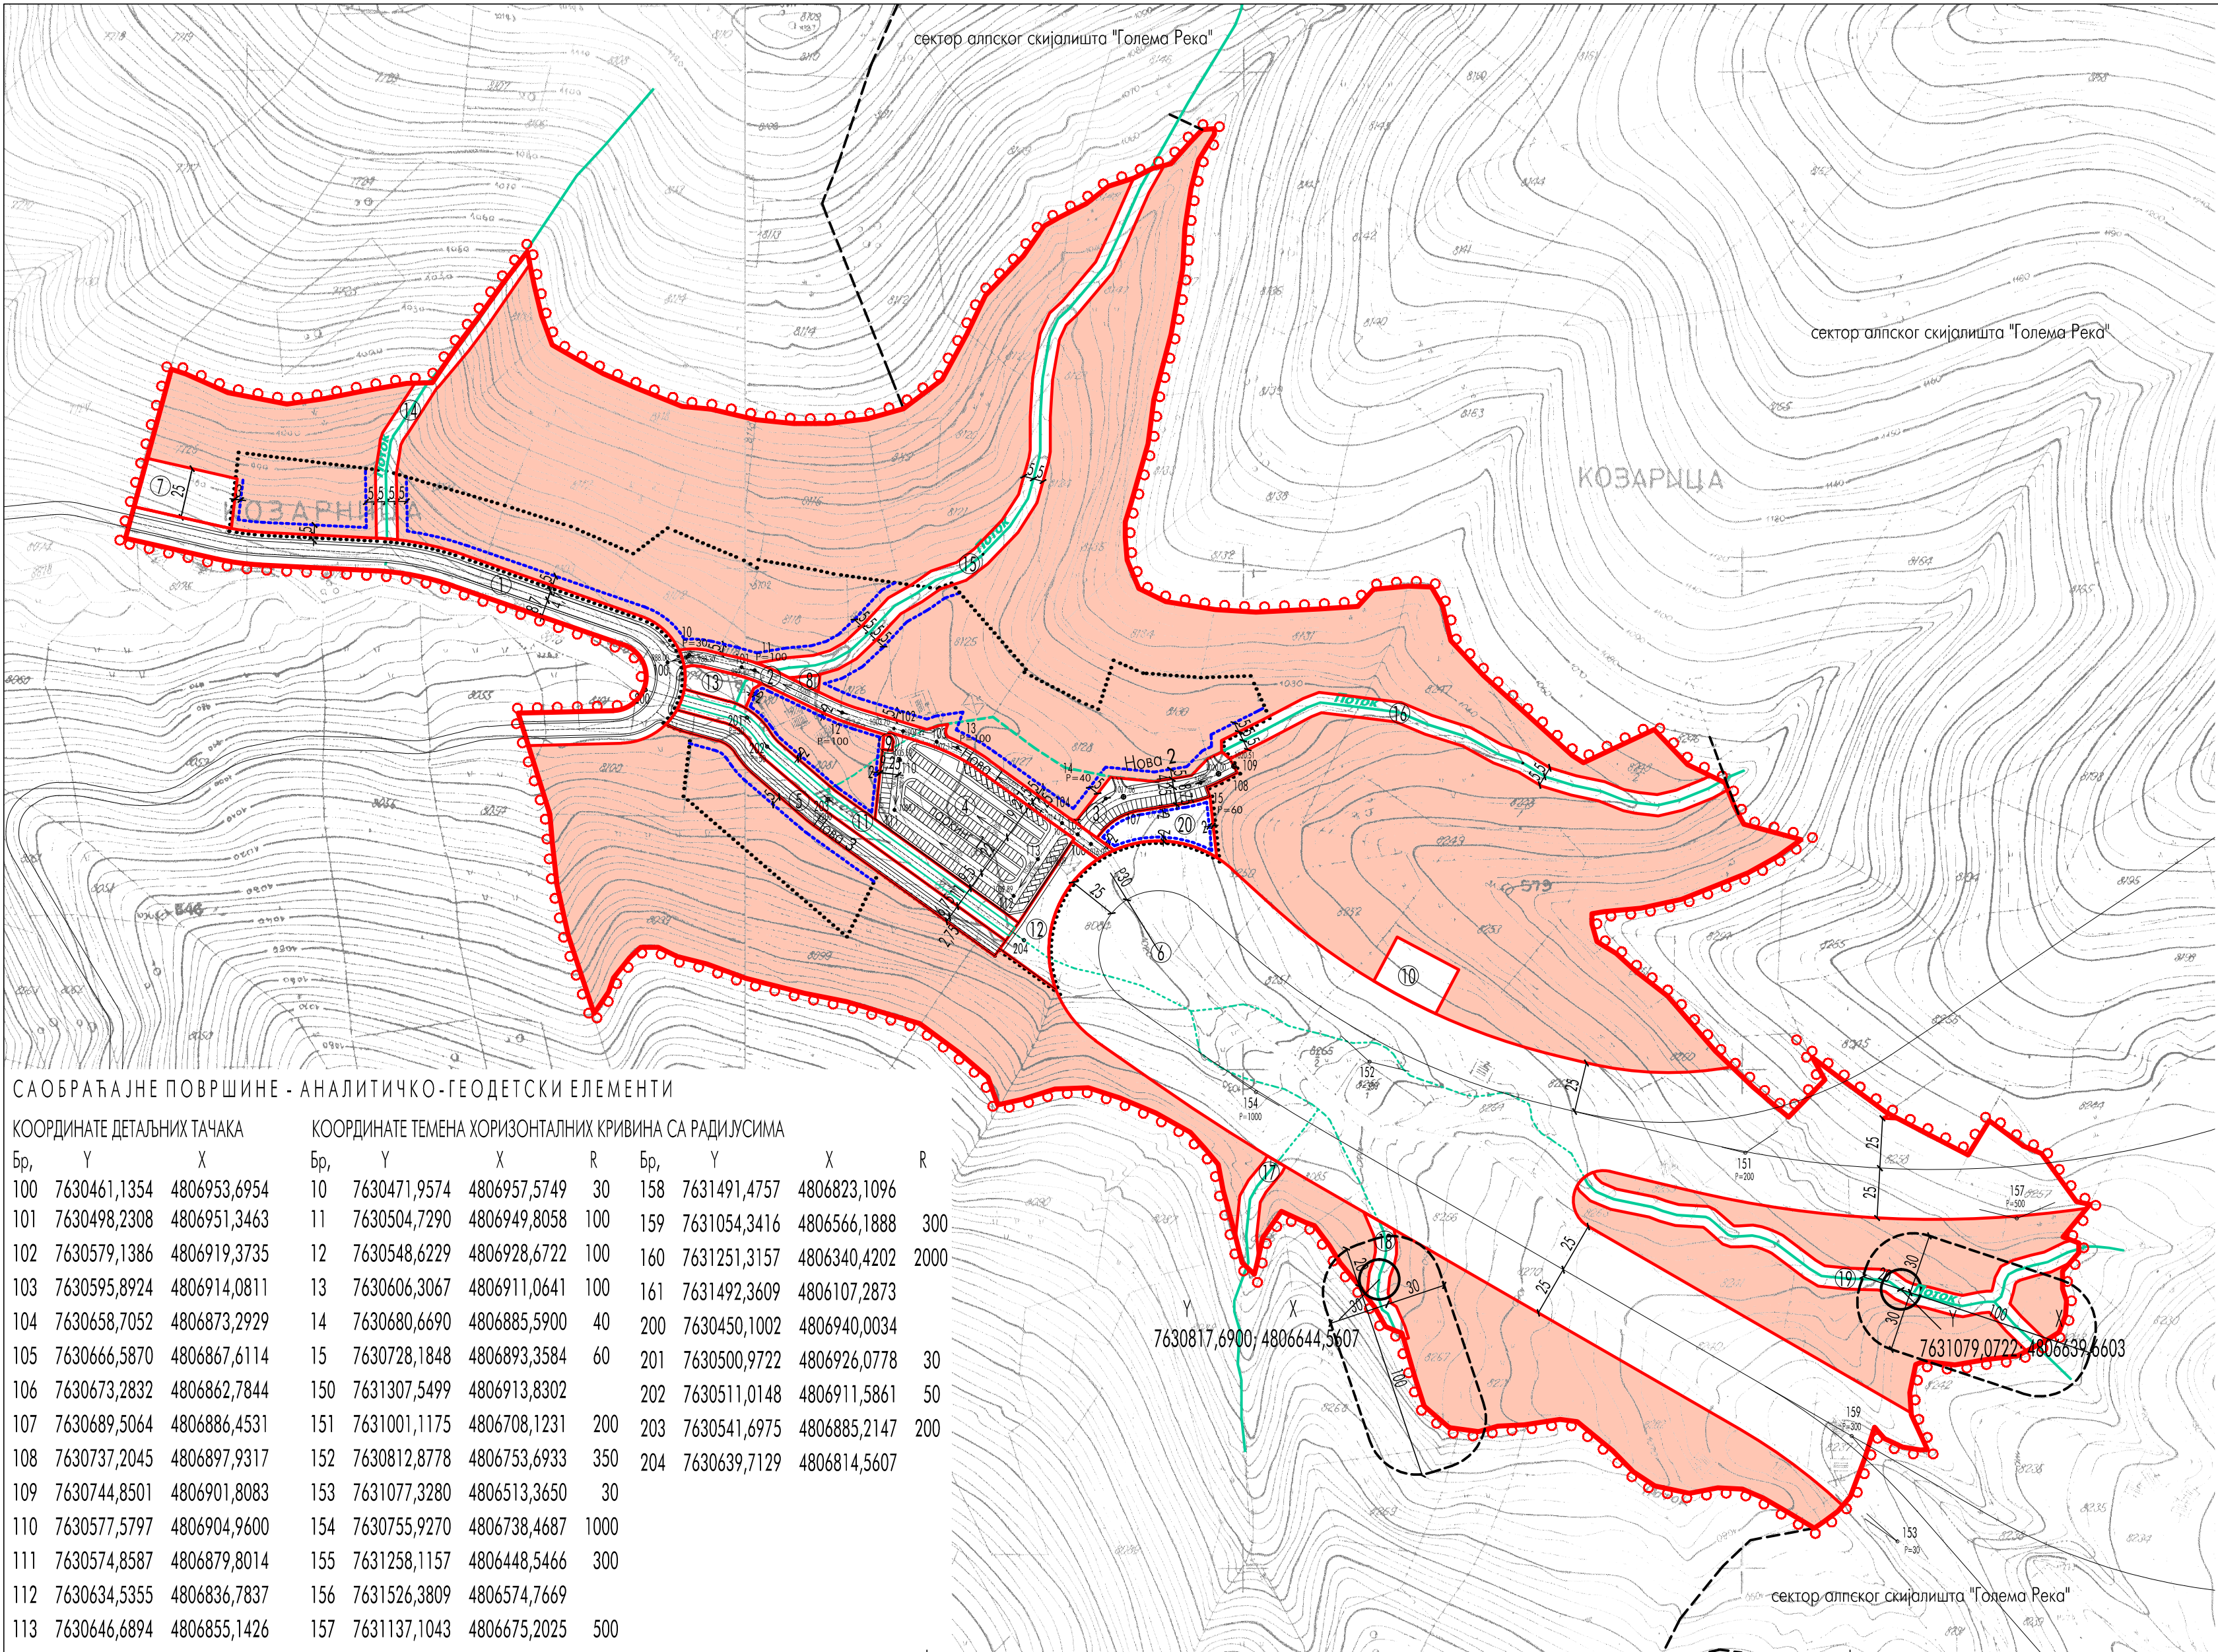


ЛЕГЕНДА

- граница плана генералне регулације
- граница грађевинског подручја
- регулациона линија и граница парцеле јавне
- грађевинска линија
- 00 ознака парцеле јавне намене
- земљиште јавне намене
- земљиште остале намене
- водозахвати са зоном непосредне заштите преграде за водоакумулације (2. фаза, оријентациона позиција)
- инсталација висинског превоза
- поток, регулисани део
- потоци
- потоци, зацељвени

САОБРАЋАЈНЕ ПОВРШИНЕ - АНАЛИТИЧКО-ГЕОДЕТСКИ ЕЛЕМЕНТИ

КООРДИНАТЕ ДЕТАЉНИХ ТАЧАКА

Бр.	Y	X
100	7630461,1354	4806953,6954
101	7630498,2308	4806951,3463
102	7630579,1386	4806919,3735
103	7630595,8924	4806914,0811
104	7630658,7052	4806873,2929
105	7630666,5870	4806867,6114
106	7630673,2832	4806862,7844
107	7630689,5064	4806886,4531
108	7630737,2045	4806897,9317
109	7630744,8501	4806901,8083
110	7630577,5797	4806904,9600
111	7630574,8587	4806879,8014
112	7630634,5355	4806836,7837
113	7630646,6894	4806855,1426

КООРДИНАТЕ ТЕМЕНА ХОРИЗОНТАЛНИХ КРИВИНА СА РАДИЈУСИМА

Бр.	Y	X	R	Бр.	Y	X	R
10	7630471,9574	4806957,5749	30	158	7631491,4757	4806823,1096	
11	7630504,7290	4806949,8058	100	159	7631054,3416	4806566,1888	300
12	7630548,6229	4806928,6722	100	160	7631251,3157	4806340,4202	2000
13	7630606,3067	4806911,0641	100	161	7631492,3609	4806107,2873	
14	7630680,6690	4806885,5900	40	200	7630450,1002	4806940,0034	
15	7630728,1848	4806893,3584	60	201	7630500,9722	4806926,0778	30
150	7631307,5499	4806913,8302		202	7630511,0148	4806911,5861	50
151	7631001,1175	4806708,1231	200	203	7630541,6975	4806885,2147	200
152	7630812,8778	4806753,6933	350	204	7630639,7129	4806814,5607	
153	7631077,3280	4806513,3650	30				
154	7630755,9270	4806738,4687	1000				
155	7631258,1157	4806448,5466	300				
156	7631526,3809	4806574,7669					
157	7631137,1043	4806675,2025	500				



Наручилац:
ОПШТИНА КЊАЖЕВАЦ
ЈП "Дирекција за развој, урбанизам и изградњу"
Књажевац

Обрађивач:
ИНСТИТУТ ЗА АРХИТЕКТУРУ И УРБАНИЗАМ СРБИЈЕ
Institute of Architecture and Urban & Spatial Planning of Serbia

ПЛАН ГЕНЕРАЛНЕ РЕГУЛАЦИЈЕ
ТУРИСТИЧКОГ ПУНКТА "КОЗАРНИЦА"

Одговорни урбаниста: мр Божидар Манић, дипл.инж.арх.
Саобраћајно решење: Светозар Теофиловић, дипл.граф.инж.

ПЛАН РЕГУЛАЦИЈЕ И НИВЕЛАЦИЈЕ И
РЕШЕЊЕ САОБРАЋАЈНИХ ПОВРШИНА

РАЗМЕРА 1:2500

КАРТА 03