


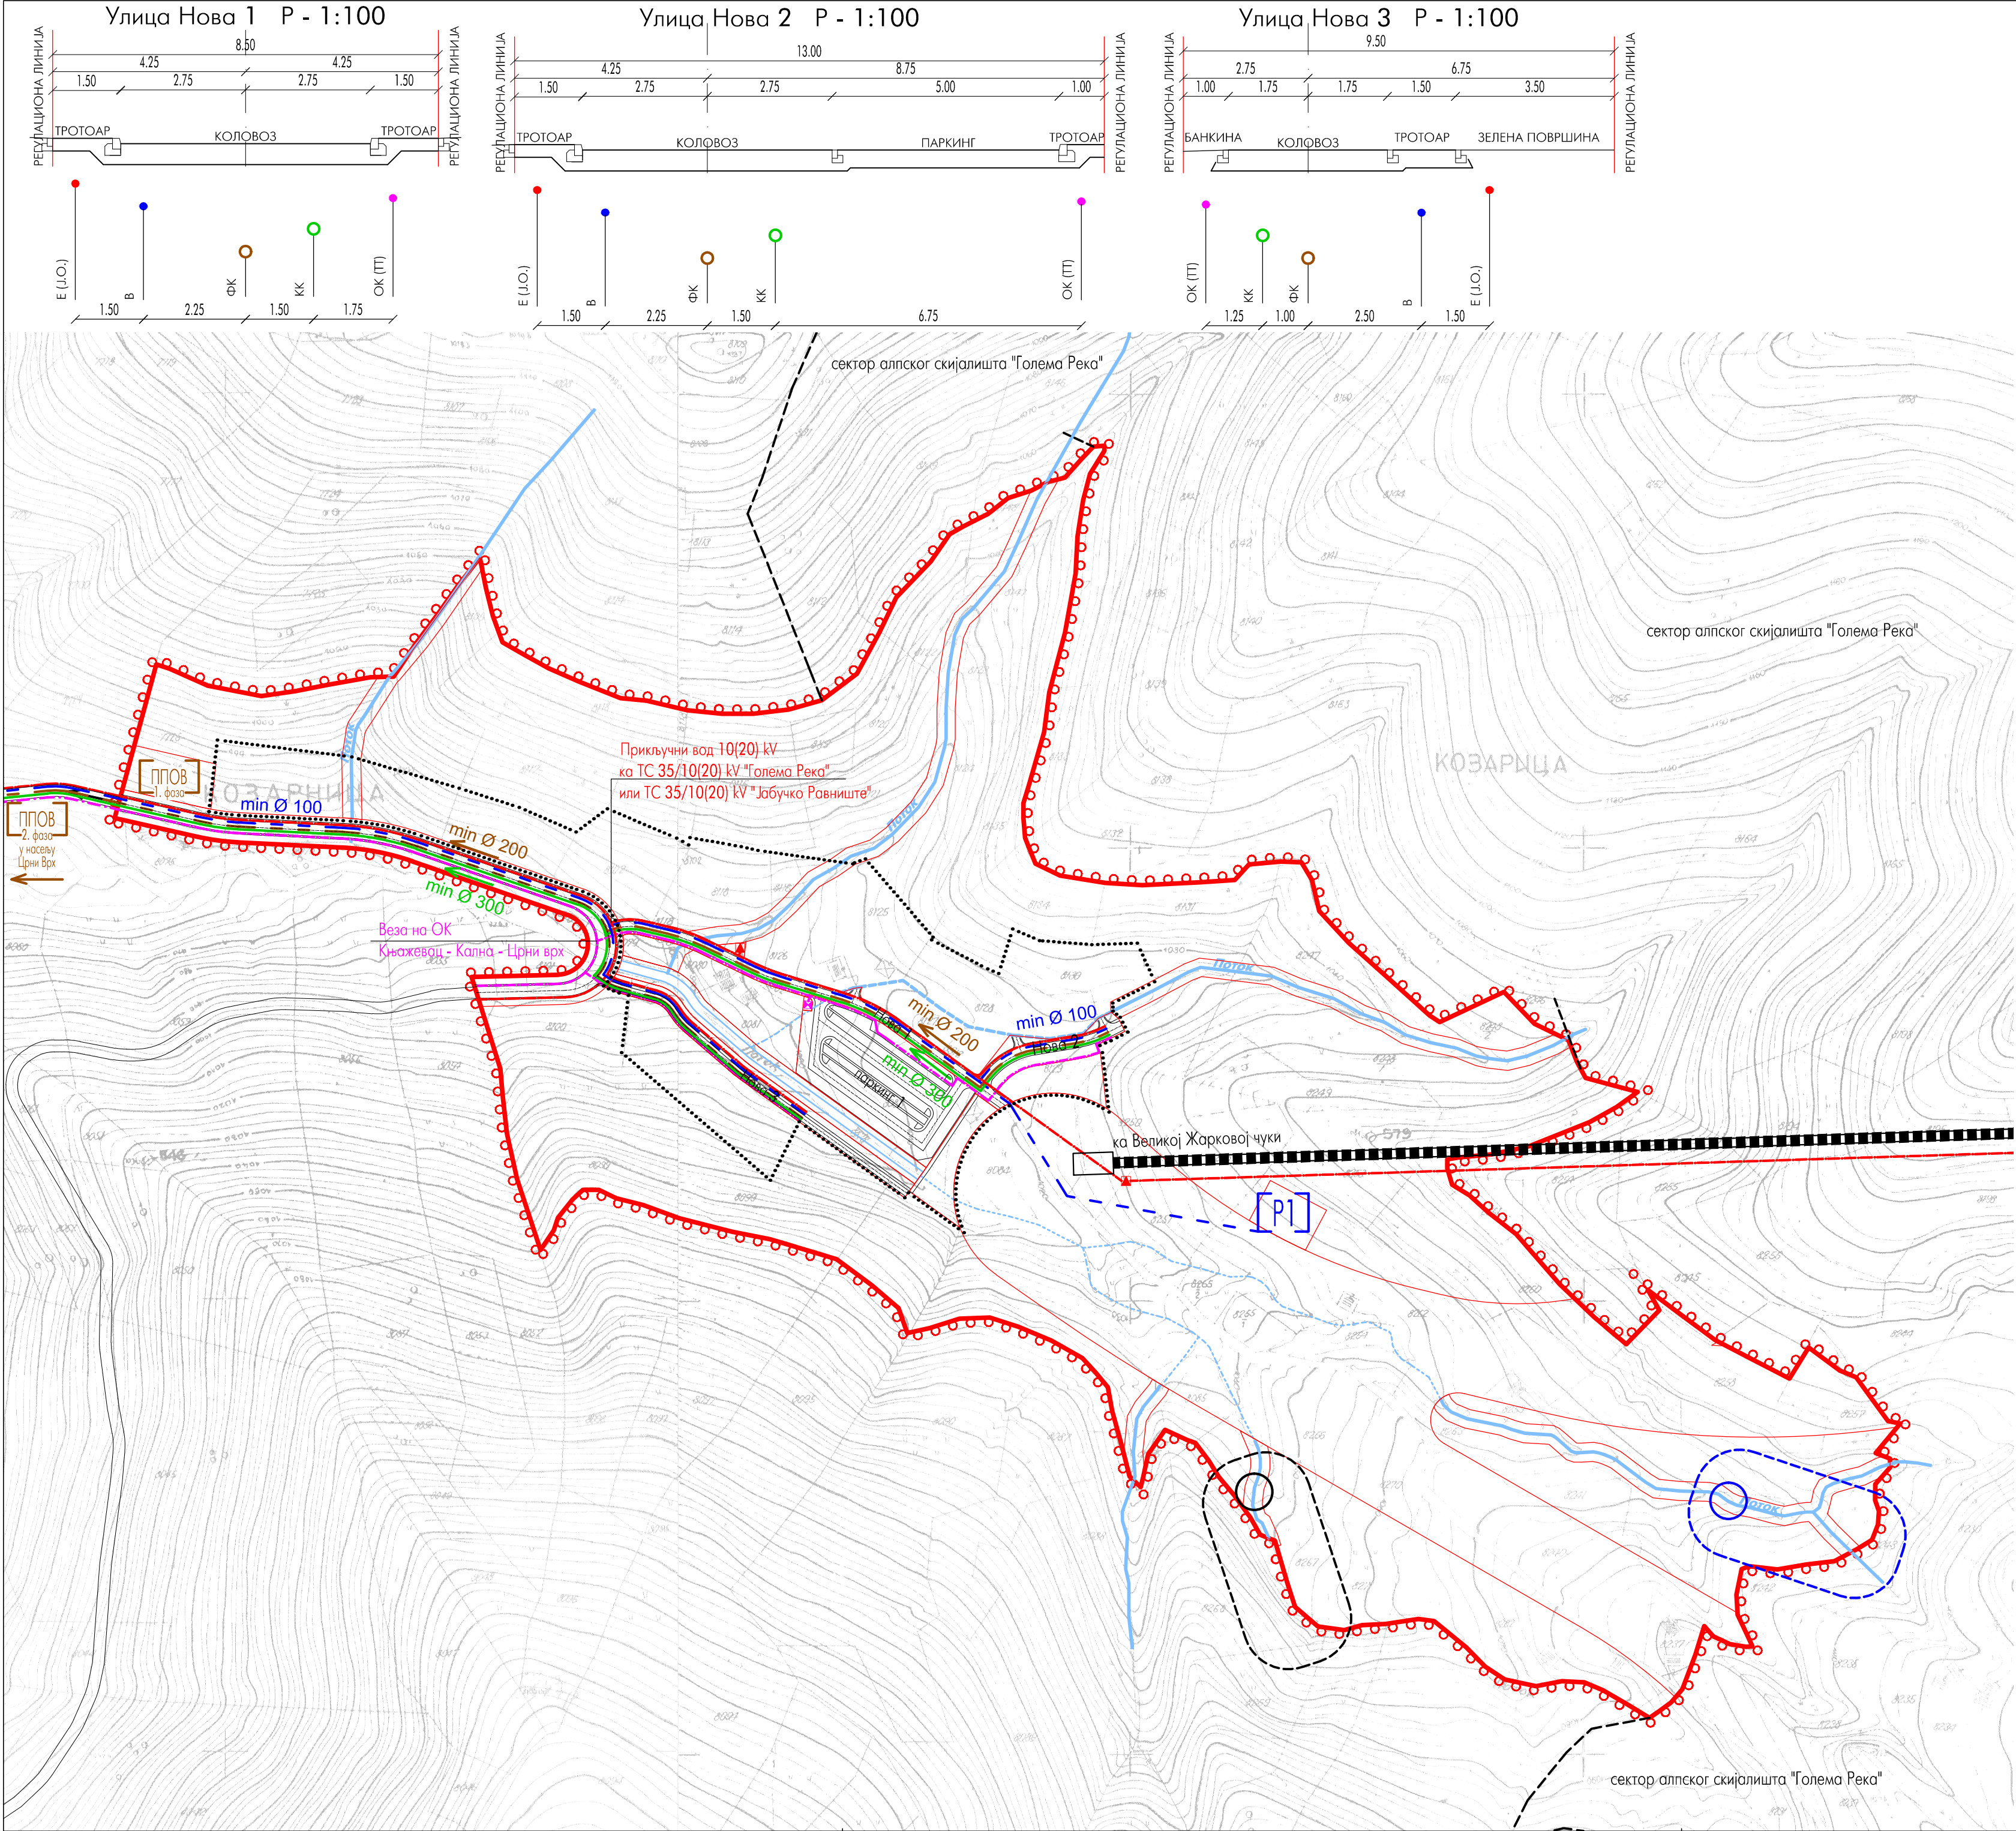

- ### ЛЕГЕНДА
- граница плана генералне регулације
 - граница грађевинског подручја
 - регулациона линија и граница парцеле јавне намене
 - планирани водовод
 - планирана фекална канализација
 - планирана атмосферска канализација
 - [P] планирани резервоар
 - водозахвати са зоном непосредне заштите преграде за водоакumulације (2. фаза, оријентациона позиција)
 - планирани зацењени потоци
 - [ПОВ] планирано постројење за пречишћавање отпадних вода
 - траса енергетског кабла
 - ▲ TC 10(20)/0,4 kV
 - траса оптичког кабла (ТТ мрежа)
 - ☒ комутациони центар
 - инсталација висинског превоза

Наручилац:
ОПШТИНА КЊАЖЕВАЦ
ЈП "Дирекција за развој, урбанизам и изградњу" Књажевац

Обрађивач:
ИНСТИТУТ ЗА АРХИТЕКТУРУ И УРБАНИЗАМ СРБИЈЕ
Institute of Architecture and Urban & Spatial Planning of Serbia

ПЛАН ГЕНЕРАЛНЕ РЕГУЛАЦИЈЕ ТУРИСТИЧКОГ ПУНКТА "КОЗАРНИЦА"

Одговорни урбаниста: мр Божидар Манић, дипл.инж.арх.
Електроенергетска инфраструктура: Слободан Миљковић, дипл.инж.ел.
Телекомуникациона инфраструктура: Радован Јовановић, дипл.инж.ел.
Термотехничка инфраструктура: Милорад Богдановић, дипл.инж.маш.
Водопривредна инфраструктура: др Јован Деспотовић, дипл.грађ.инж.
Ана Поповић Милијић, дипл.грађ.инж.

СИНХРОН ПЛАН ИНФРАСТРУКТУРЕ